

ΕΦΗΜΕΡΙΔΑ ΤΗΣ ΚΥΒΕΡΝΗΣΕΩΣ

ΤΗΣ ΕΛΛΗΝΙΚΗΣ ΔΗΜΟΚΡΑΤΙΑΣ

5 Δεκεμβρίου 2016 | ΤΕΥΧΟΣ Α.Α.Π. | Αρ. Φύλλου **267**

ΤΕΥΧΟΣ ΑΝΑΓΚΑΣΤΙΚΩΝ ΑΠΑΛΛΟΤΡΙΩΣΕΩΝ ΚΑΙ ΠΟΛΕΟΔΟΜΙΚΩΝ ΘΕΜΑΤΩΝ

ΠΕΡΙΕΧΟΜΕΝΑ

ΑΠΟΦΑΣΕΙΣ

ΑΠΟΦΑΣΕΙΣ

Αριθμ. 84121 (1)

Αναγκαστική απαλλοτρίωση συνολικής έκτασης 29.384,41 τ.μ. στην περιοχή «Σφακιά-Τσιγκούνα-Γουρνιά» Ν. Δωδεκανήσου, για την εκτέλεση της ενταγμένης πράξης «Αποκατάσταση Χ.Α.Δ.Α. στη θέση «Τσιγκούνας» και εξοπλισμός διαχείρισης ΑΣΑ Δήμου Λέρου».

Ο ΓΕΝΙΚΟΣ ΓΡΑΜΜΑΤΕΑΣ
ΑΠΟΚΕΝΤΡΩΜΕΝΗΣ ΔΙΟΙΚΗΣΗΣ ΑΙΓΑΙΟΥ

Έχοντας υπόψη:

1. Τις διατάξεις του άρθρου 33§7 Ν. 3164/2013 (ΦΕΚ 176Α') περί «Μητρώα Μελετητών, ανάθεση και εκπόνηση μελετών και παροχή συναφών υπηρεσιών και άλλες διατάξεις».

2. Τις διατάξεις του Ν. 2882/2-2-2001 (ΦΕΚ 17Α') «Κώδικας Αναγκαστικών Απαλλοτριώσεων Ακινήτων», όπως συμπληρώθηκε με τις διατάξεις του άρθρου 1 παρ. 1β του Ν. 2985/2002 (ΦΕΚ 18Α΄) «Προσαρμογή των διατάξεων του Κώδικα Αναγκαστικών Απαλλοτριώσεων στο Σύνταγμα», όπως τροποποιήθηκε με τις διατάξεις των άρθρων 26 και 28§5 Ν. 4122/2013 (ΦΕΚ 42Α')

3. Τις διατάξεις των άρθρων 3, 6, 186 και 280 του Ν. 3852/2010 «Νέα Αρχιτεκτονική της Αυτοδιοίκησης και της Αποκεντρωμένης Διοίκησης - Πρόγραμμα Καλλικράτης» (ΦΕΚ Α' 87).

4. Το υπ' αριθμ. 143/23-12-2010 Π.δ. (ΦΕΚ 236/Α΄/27.12.2010) «Οργανισμός της Αποκεντρωμένης Διοίκησης Αιγαίου».

5. Την υπ' αριθμ. 1063649/790/Α0006/3-8-2004 απόφαση του Υπ. Οικονομίας και Οικονομικών με θέμα «Καταγραφή - Διοικητική Κωδικοποίηση των αρμοδιοτήτων σε θέματα Υπηρεσιών του Υπουργείου Οικονομίας και Οικονομικών, που περιέρχονται στους Γενικούς Γραμματείς Περιφερειών, κατά τις διατάξεις της παρ. 21 του άρθρου 46 του Ν. 3220/2004».

6. Το με αριθμ. πρωτ. 1048792/555/Α0006/14-6-2004 έγγραφο του Υπουργείου Οικονομίας και Οικονομικών, με θέμα την άσκηση αρμοδιοτήτων που μεταβιβάστηκαν από τον Υπουργό Οικονομίας και Οικονομικών στους Γενικούς Γραμματείς Περιφερειών.

7. Το υπ' αριθμ. πρωτ. Δ6Α1022671ΕΞ2011/10-2-2011 έγγραφο της Γενικής Γραμματείας Φορολογικών και Τελωνειακών Θεμάτων του Υπουργείου Οικονομικών «περί αρμοδιότητας υπογραφής» από τον Γενικό Γραμματέα της Αποκεντρωμένης Διοίκησης.

8. Την υπ' αριθμ. Δ6Α1101689ΕΞ/18-7-2011 απόφαση του Υπουργού Οικονομικών (ΦΕΚ 1691/29-7-2011 τ. Β΄).

9. Την υπ' αριθμ. 4 πράξη του Υπουργικού Συμβουλίου με θέμα «Αποδοχή Παραιτήσεων των Γενικών Γραμματέων των Αποκεντρωμένων Διοικήσεων της Χώρας» (ΦΕΚ 24 τ. Α'/06-02-2015).

10. Τις διατάξεις του άρθρου 56 κεφ. Γ' του Ν. 4257 (ΦΕΚ 93/τ. Α'/14.4.2014) «Επείγουσες ρυθμίσεις αρμοδιότητας Υπουργείου Εσωτερικών» και του άρθρου 28 παρ. 1 του Ν. 4325/2015 (ΦΕΚ 47Α΄).

11. Το από Ιανουάριο 2015 κτηματολογικό διάγραμμα κλίμακας 1:1000 έργο «Αποκατάσταση Χ.Α.Δ.Α. «Τσιγκούνας» και Εξοπλισμός διαχείρισης Α.Σ.Α. Δήμου Λέρου (Ενταγμένη πράξη με κωδικό MIS 375523 στο Επιχειρησιακό Πρόγραμμα Περιβάλλον - Αειφόρος Ανάπτυξη) και τον από 09/02/2015 κτηματολογικό πίνακα, θεωρημένο από τον Προϊστάμενο ΤΥΔΛ Έλληνα Χριστόδουλο Πολιτικό Μηχανικό.

12. Τα με αριθμ. πρωτ. 738/27.2.2015, 776/3.3.2015, 791/03.03.2015 και 3295/22.7.2015 έγγραφα του Δήμου Λέρου προς την Αποκεντρωμένη Διοίκηση Αιγαίου για απαλλοτρίωση εκτάσεων στο πλαίσιο ενταγμένης πρά-

ξης «Αποκατάσταση (ΧΑΔΑ) στη θέση «Τσιγκούνας» και εξοπλισμός διαχείρισης ΑΣΑ Δήμου Λέρου».

13. Την υπ' αριθμ. 43/2015 (ΑΔΑ 7ΔΕ4ΩΛΓ-ΠΤ8) απόφαση του Δημοτικού Συμβουλίου Λέρου με θέμα «Ανάκληση της υπ' αριθμ. 29/2012 (Β44ΔΩΛΓ-Θ8Κ) απόφασης του Δημοτικού Συμβουλίου Λέρου, περί κήρυξης αναγκαστικής απαλλοτρίωσης κτηματολογικών μερίδων, με σκοπό την περιβαλλοντική αποκατάσταση του χώρου του πρώην Χ.Α.Δ.Α του Δήμου Λέρου».

14. Το από 24.02.2015 αποδεικτικό ανάρτησης του αριθμ. πρωτ. 624Α/24.2.2015 Πίνακα Αποφάσεων του Δημοτικού Συμβουλίου Λέρου.

15. Το υπ' αριθμ. 901/17.2.2015 έγγραφο του Τμήματος Προγραμματισμού της Δ/νσης Αγροτικής Οικονομίας της Περιφέρειας Νοτίου Αιγαίου, με το οποίο γνωρίζει ότι η ως άνω υπηρεσία δεν έχει αντίρρηση επί του θέματος.

16. Το με αριθμ. πρωτ. 13189/26.2.2015 έγγραφο της Γενικής Δ/νσης Δασών και Αγροτικών Υποθέσεων της Δ/νσης Δασών Δ/σου προς τον Δήμο Λέρου, με το οποίο γνωμοδοτεί ότι οι προς απαλλοτρίωση εκτάσεις αποτελούν μη δασικές εκτάσεις (πράξη χαρακτηρισμού με αριθμ. πρωτ. 101879/30.12.2014).

17. Το υπ' αριθμ. 14304/11.04.2016 (Ορθή Επανάληψη) έγγραφο του Αυτοτελούς Γραφείου Δημόσιας Περιουσίας Δωδεκανήσου με θέμα «Προβολή ή μη δικαιωμάτων του Δημοσίου επί υπό απαλλοτρίωση ακινήτων».

18. Την με αριθμ. 1021/24.4.2015 (ΑΔΑ ΩΨΡΦ7ΛΞ-Κ4Β) απόφαση του Περιφερειάρχη Νοτίου Αιγαίου, Ειδική Υπηρεσία Διαχείρισης Ε.Π. Περιφέρειας Νοτίου Αιγαίου με θέμα: 1η Τροποποίηση της Πράξης «Αποκατάσταση ΧΑΔΑ στη θέση «Τσιγκούνας» και εξοπλισμός διαχείρισης ΑΣΑ Δήμου Λέρου» με κωδικό MIS 375523 στο Επιχειρησιακό Πρόγραμμα «Περιβάλλον-Αειφόρος Ανάπτυξη».

19. Την υπ' αριθμ. 30426/07.05.2015 ανακοίνωση - πρόσκληση του Τμήματος Δημόσιας Περιουσίας και Κρατικών Οχημάτων Ν. Αιγαίου της Αποκεντρωμένης Διοίκησης Αιγαίου στην εφημερίδα «Ροδιακή».

20. Το με αριθμ. πρωτ. 2343/27.5.2015 αποδεικτικό δημοσίευσης του Δήμου Λέρου, σύμφωνα με το οποίο δημοσιεύθηκε η αριθμ. 30426/07.05.2015 Ανακοίνωση - Πρόσκληση της Αποκεντρωμένης Διοίκησης Αιγαίου.

21. Την με αριθμ. 711/10.7.2012 (ΑΔΑ: Β41ΛΟΡ1Ι-109) απόφαση της Αποκεντρωμένης Διοίκησης Αιγαίου, Τμήμα Περιβάλλοντος και Χωρικού Σχεδιασμού Δωδεκανήσου με θέμα «Χορήγηση Άδειας Αποκατάστασης Χώρου Ανεξέλεγκτης Διάθεσης Αποβλήτων (ΧΑΔΑ) στη θέση «Τσιγκούνας», Δήμου Λέρου, νήσου Λέρου, Νομού Δωδ/σου, όπως τροποποιήθηκε με την αριθμ. 40971/27.6.2014 (ΑΔΑ ΩΞ7ΚΟΡ1Ι-ΕΑΡ) απόφαση και άπαντα τα αναφερόμενα σχετικά στο προοίμιο αυτής.

22. Το υπ' αριθμ. 3761/12.7.2016 έγγραφο του Αυτοτελούς Γραφείου Δημόσιας Περιουσίας με το οποίο διαβιβάζεται η από 20.05.2016 Έκθεση της Επιτροπής προεκτίμησης άρθρου 15 Ν. 2882/2001, βάσει της οποίας καθορίστηκε η αξία της γης όλων των ακινήτων στα 1,5 €/τ.μ.

23. Τη με αριθμ. 3978/Φ. 14.1468/28.8.215 (ΑΔΑ: 6Λ2Ν7ΛΞΓΦΒ) απόφαση του Τμήματος Βιομηχανίας, Ενέργειας και Φυσικών Πόρων της Δ/νσης Ανάπτυξης Δωδεκανήσου της Περιφέρειας Νοτίου Αιγαίου με θέμα «Άδεια Εγκατάστασης για ίδρυση σε νέο χώρο υποδοχής μονάδας κομποστοποίησης και εγκαταστάσεων διαχείρισης μη επικίνδυνων αστικών στερεών αποβλήτων».

24. Το υπ' αριθμ. 3899/15.9.2016 έγγραφο του Δήμου Λέρου, με το οποίο ο Δήμος Λέρου βεβαιώνει ότι θα καλύψει το σύνολο της δαπάνης απαλλοτρίωσης χωρίς να γνωρίζει το ποσό στο οποίο θα ανέλθει η συγκεκριμένη δαπάνη.

25. Την υπ' αριθμ. 9858/10.10.2016 εισήγηση της Περιφερειακής Δ/νσης Δημόσιας Περιουσίας με θέμα «Εισήγηση κήρυξης απαλλοτρίωσης συνολικής έκτασης 8.596,83 τ.μ. στην περιοχή «Σφακιά - Τσιγκούνα- Γουρνιά» Ν. Δωδεκανήσου, για αποκατάσταση ΧΑΔΑ στη θέση «Τσιγκούνας» και εξοπλισμός διαχείρισης ΑΣΑ Δήμου Λέρου».

26. Το υπ' αριθμ. 82217/16.11.2016 έγγραφο του Τμήματος Εφαρμογής Προγραμμάτων και Έργων της Δ/νσης Αναπτυξιακού Προγραμματισμού Δωδεκανήσου της Περιφέρειας Νοτίου Αιγαίου, σε απάντηση του αριθμ. 75987/24.10.2016 εγγράφου της υπηρεσίας μας, αποφασίζουμε:

Κηρύσσουμε την αναγκαστική απαλλοτρίωση ακινήτων για λόγους δημόσιας ωφέλειας και ειδικότερα για τη διάνοιξη οδών πρόσβασης του έργου «Αποκατάσταση ΧΑΔΑ στη θέση «Τσιγκούνας» και εξοπλισμός διαχείρισης ΑΣΑ Δήμου Λέρου», συνολικής έκτασης 29.384,41 τ.μ., εκ των οποίων τα 20.787,58 είναι δημόσια έκταση και τα 8.596,83 είναι ιδιωτική έκταση και τα οποία εικονίζονται στο από Ιανουάριο 2015 κτηματολογικό διάγραμμα, κλίμακας 1:1000 το οποίο συντάχθηκε από τον Θεμιστοκλή Σούλο Αγρονόμο Τοπογράφο Μηχανικό και στον αντίστοιχο κτηματολογικό πίνακα και θεωρήθηκαν την 09.02.2015 από τον Προϊστάμενο ΤΥΔΛ Έλληνα Χριστόδουλο Πολιτικό Μηχανικό.

Στην έκταση που απαλλοτριώνεται προβάλλουν δικαιώματα κυριότητας οι:

α) Αναγνώστου Αικατερίνη, Αναγνώστου Γεώργιος, Γερασίμου Δημήτριος, Γερασίμου Μιχαήλ, Παπαφώτη Αικατερίνη, Παπαφώτης Αλέξανδρος, Παπαφώτης Αντώνιος, Παπαφώτης Γεράσιμος, Παπαφώτης Γεώργιος, Παπαφώτη Ειρήνη, Παπαφώτη Ελένη, Παπαφώτης Ευάγγελος, Παπαφώτης Ιάκωβος, Παπαφώτη Καλλιόπη, Παπαφώτη Μαρία, Παπαφώτης Σάββας, Παπαφώτη Φωτεινή,

β) Κόριας Νικόλαος,

γ) Κράτση Δέσποινα,

δ) Δήμος Λέρου για δύο (2) Κ.Α. (ΚΑΔΕ) ιδιοκτησίες

ε) Ελληνικό Δημόσιο για έξι (6) Κ.Α. (ΚΑΔΕ) ιδιοκτησίες.

Στην έκταση που απαλλοτριώνεται δεν περιλαμβάνονται οι εκτάσεις οι οποίες στα κτηματολογικά στοιχεία φέρονται ότι ανήκουν στο Δημόσιο.

Η απαλλοτρίωση θα πραγματοποιηθεί σύμφωνα με τις διατάξεις του Ν. 2882/2001 (ΦΕΚ 17Α'- Κώδικας Αναγκαστικών απαλλοτριώσεων ακινήτων), όπως έχει συμπληρωθεί με το άρθρο 1§1β του Ν. 2985/2002 (ΦΕΚ 18Α') και θα συντελεσθεί με δαπάνες του Δήμου Λέρου, σύμφωνα με το αριθμ. πρωτ. 3899/15.9.2016 έγγραφό του.

Η απόφαση αυτή να δημοσιευθεί στην Εφημερίδα της Κυβερνήσεως.

Πειραιάς, 23 Νοεμβρίου 2016

Ο Ασκών καθήκοντα Γενικού Γραμματέα
Αποκεντρωμένης Διοίκησης

ΝΙΚΟΣ ΘΕΟΔΩΡΙΔΗΣ

Αριθμ. 82078/30752 (2)

Έγκριση της υπ'αριθμ. 29/2016 πράξης του Διοικητικού Συμβουλίου του ΔΗΜΟΤΙΚΟΥ ΛΙΜΕΝΙΚΟΥ ΤΑΜΕΙΟΥ ΣΠΕΤΣΩΝ.

Ο ΓΕΝΙΚΟΣ ΓΡΑΜΜΑΤΕΑΣ ΑΠΟΚΕΝΤΡΩΜΕΝΗΣ ΔΙΟΙΚΗΣΗΣ ΑΤΤΙΚΗΣ

Έχοντας υπόψη:

1. Τις διατάξεις των άρθρων 225, 238 και 280 παρ. Ι του Ν. 3852/2010 (ΦΕΚ 87/Α'/2010) «Νέα Αρχιτεκτονική της Αυτοδιοίκησης και της Αποκεντρωμένης Διοίκησης - Πρόγραμμα Καλλικράτης», όπως ισχύουν και τις υπ' αριθμ. 60/2010 και 15/2011 σχετικές εγκυκλίους του ΥΠ.ΕΣ.Α.Η.Δ.

2. Το Π.δ. 135/2010 (ΦΕΚ 228/Α'/2010) «Οργανισμός Αποκεντρωμένης Διοίκησης Αττικής».

3. Το άρθρο 28 του Ν. 2971/2001 (ΦΕΚ 285/Α'/2001) «Αιγιαλός, Παραλία και άλλες διατάξεις» όπως τροποποιήθηκε από την παρ. 3 του άρθρου 34 του Ν. 4014/2011 (ΦΕΚ 209/Α΄/2011).

4. Την κοινή υπουργική απόφαση 1028241 π.ε./2729 π.ε./Β0010 (ΦΕΚ/547/ Β'/2005. «Καθορισμός χώρων που εξομοιώνονται με Ζώνη Λιμένα.»

5. Την υπ' α.π. 7566/2021/21-7-2016 (αρ. φακ. 573/Φ.122) σύμφωνη γνώμη του Υπουργείου Οικονομικών περί εξομοίωσης χώρων με χερσαία ζώνη λιμένα στην Νήσο Σπέτσες.

6. Το υπ' α.π. 3113.17.53/70865/2016/12-8-2016 έγγραφο με τη σύμφωνη γνώμη του Υπουργείου Ναυτιλίας και Νησιωτικής Πολιτικής, περί καθορισμού χώρων που εξομοιώνονται με ζώνη λιμένα στην περιοχή του Παλιού Λιμανιού τη Ν. Σπετών.

7. Την υπ' αριθμ. 29/2016 (ΑΔΑ:ΩΠΤΠ4691ΗΓ-9ΣΔ) απόφαση του Διοικητικού Συμβουλίου του ΔΗΜΟΤΙΚΟΥ ΛΙΜΕΝΙΚΟΥ ΤΑΜΕΙΟΥ ΣΠΕΤΣΩΝ περί εξομοίωσης χώρου με Χερσαία Ζώνη Λιμένα.

8. Τις διατάξεις του άρθρου 56 του Ν. 4257/2014 (ΦΕΚ/93/Α'/2014 «Επείγουσες ρυθμίσεις αρμοδιότητα Υπουργείου Εσωτερικών».

9. Την αριθ. 4/06-02-2015 Πράξη του Υπουργικού Συμβουλίου (ΦΕΚ/24/Α'/2015) περί αποδοχής παραιτήσεως του Γενικού Γραμματέα Αποκεντρωμένης Διοίκησης Αττικής, αποφασίζουμε:

Εγκρίνουμε την υπ'αριθμ. 29/2016 απόφαση του Διοικητικού Συμβουλίου του Δημοτικού Λιμενικού Ταμείου Σπετσών, με την οποία αποφασίζονται τα εξής:

1. α. Ο καθορισμός ως εξομοιούμενων με Χερσαία Ζώνη Λιμένα (ΧΖΛ) στην περιοχή του Παλιού Λιμανιού Σπετσών, από προβλήτα "Αρμάτα" έως και προβλήτα "Τσαλδάρη", των χώρων που εμφαίνονται με πράσινη γραμμή στα τρία (3) τοπογραφικά διαγράμματα κλίμακας 1:500 που συνέταξε ο τοπογράφος μηχανικός Ευάγγελος Ρουμάνης και τα οποία συνοδεύουν την παρούσα.

β. Σε σχέση με την υπ' αριθ. 31/2015 απόφαση του Διοικητικού Συμβουλίου, έχουν εξαιρεθεί από την εξομοιούμενη ΧΖΛ τα τμήματα που υπερέβαιναν την ρυμοτομική γραμμή και έτεμναν κτίρια όπως μεταξύ των κορυφών Π45Β-Π45Γ, Α52-Α53 και Α54-Α55, καθώς και η διαμόρφωση - πλακόστρωση μεταξύ των κορυφών Α51-Α52.

γ. Ο εξομοιούμενος με ΧΖΛ χώρος είναι αυτός που ήδη χρησιμοποιείται για τη σημερινή λειτουργία της λιμενικής υποδομής μεταξύ των προβλητών "Αρμάτας" και "Τσαλδάρη" στην περιοχή του Παλιού Λιμανιού και αποτελεί ενιαίο λειτουργικά λιμενικό χώρο. Εκεί εξυπηρετούνται μικτές χρήσεις όπως είναι τα καρνάγια, ο μόνιμος ελλιμενισμός μικρών αλιευτικών σκαφών και ο ελλιμενισμός σκαφών αναψυχής, ενώ η προτεινόμενη ζώνη δεν εκτείνεται πέραν του αναγκαίου μέτρου για την εκπλήρωση των λειτουργικών αναγκών της λιμενικής υποδομής. Στην οριοθετούμενη περιοχή δεν περιλαμβάνονται καθ' ολοκληρία ή τμήματα από αγροτεμάχια, οικόπεδα ή κτίσματα ιδιωτών και η γραμμή της εξομοιούμενης ΧΖΛ δεν τέμνει κτίσματα. Ο χώρος αυτός, μετά την επικύρωση της εξομοίωση του με ζώνη λιμένα, είναι έκτασης τέτοιας που επιτρέπει στο Δημοτικό Λιμενικό Ταμείο Σπετσών να προχωρήσει στον γενικό σχεδιασμό (master plan) των έργων που είναι απαραίτητα για την αναβάθμιση της ασφάλειας και λειτουργικότητας της υφιστάμενης λιμενικής υποδομής.

δ. Στην εξομοιούμενη ΧΖΛ εντάσσονται και έξι (6) τμήματα που βρίσκονται πέραν της γραμμής αιγιαλού για τα οποία με την υπ' αριθ. 51/2016 απόφασή του το Δημοτικό Συμβουλίου Σπετσών αποφάνθηκε ότι είναι δημοτικοί-κοινόχρηστοι χώροι και εξέφρασε τη σύμφωνη γνώμη του για την παραχώρησή τους, προκειμένου να ενταχθούν στην εξομοιούμενη Χερσαία Ζώνη Λιμένα.


2. Η απομάκρυνση των εντός αιγιαλού αυθαίρετων κατασκευών που αναφέρονται στο τμήμα (Α) του υπ' α.π. 1970/29-2-2016 εγγράφου της Περιφερειακής Δ/νσης Δημόσιας Περιουσίας Αττικής και βρίσκονται εντός της εξομοιούμενης ΧΖΛ, εκτός από το μεταλλικό στέγαστρο μεταξύ των κορυφών Α57-Α58 το τοπογραφικού, διότι αυτό υφίσταται προ της ισχύος του Ν. 2971/2001.

Η απόφαση αυτή να δημοσιευθεί στην Εφημερίδα της Κυβερνήσεως.


Αθήνα, 17 Οκτωβρίου 2016


Η Ασκούσα καθήκοντα Γενικού Γραμματέα
Αποκεντρωμένης Διοίκησης

ΚΑΛΛΙΟΠΗ ΚΑΡΔΑΜΙΤΣΗ

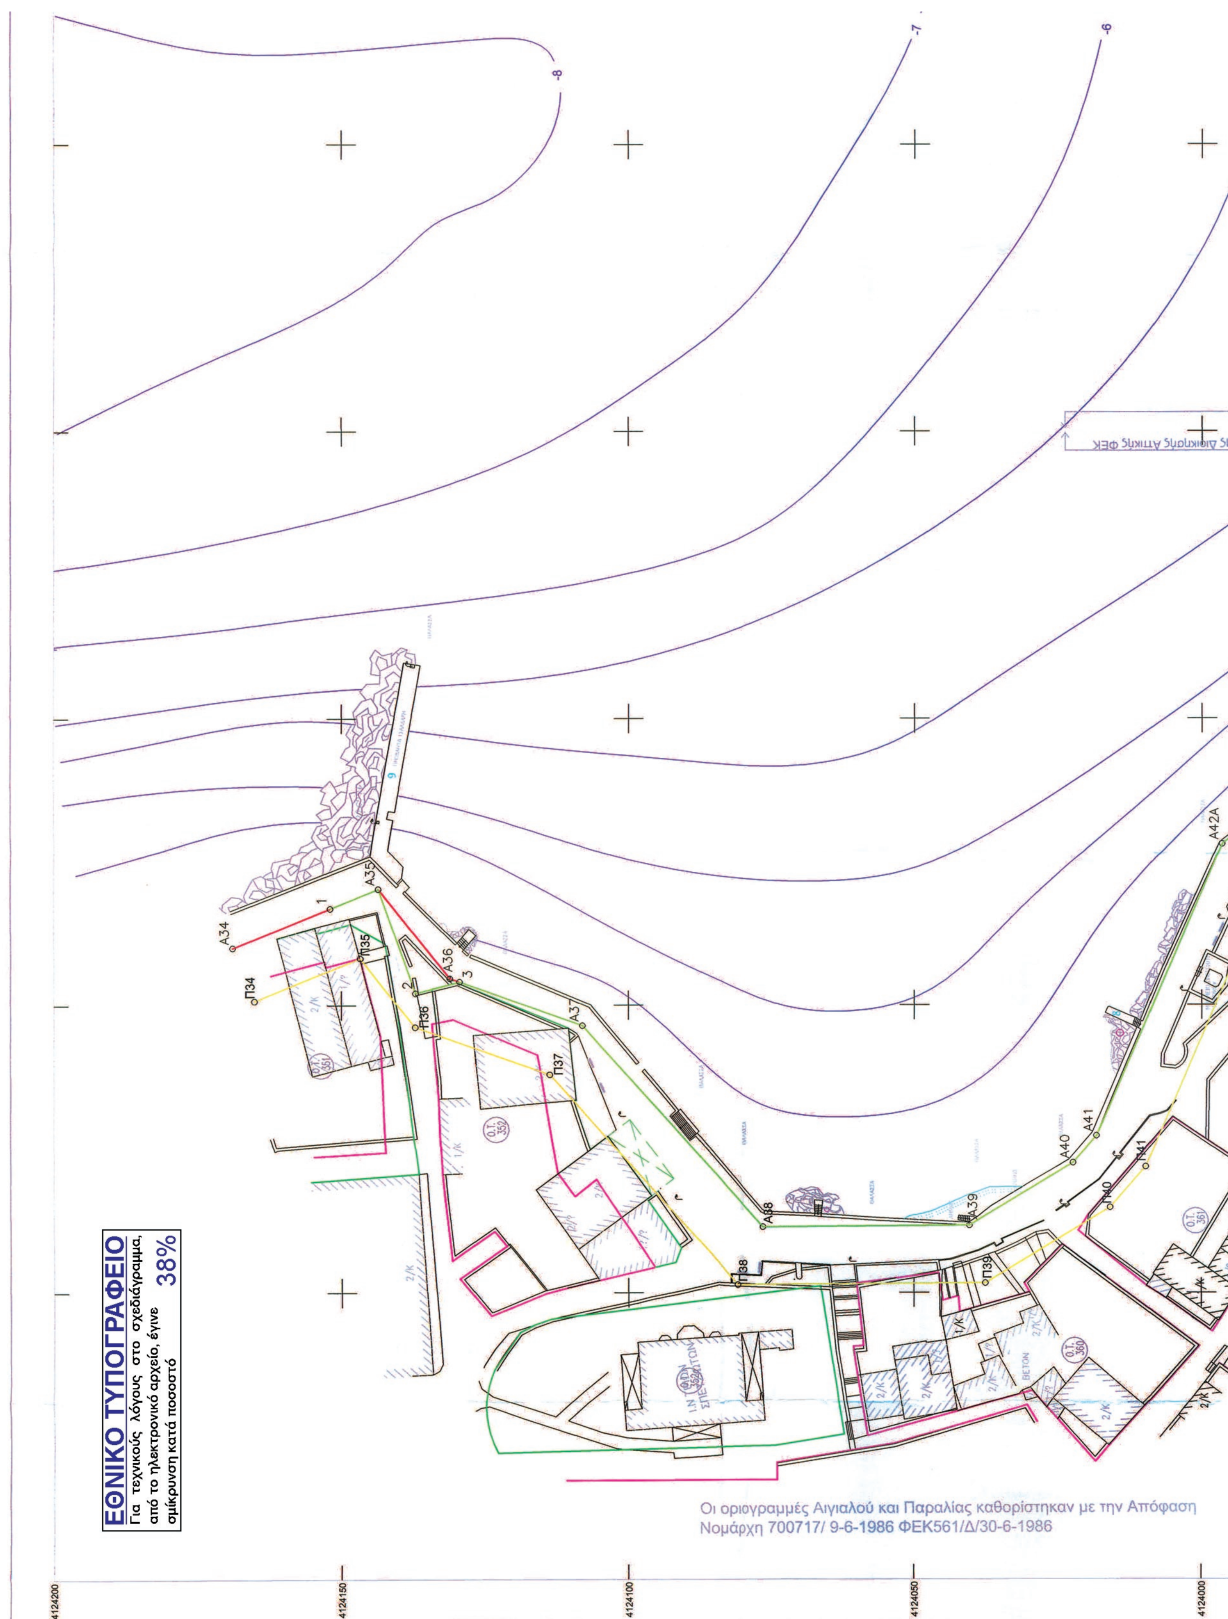
ΕΘΝΙΚΟ ΤΥΠΟΓΡΑΦΕΙΟ
Για τεχνικούς λόγους στο σχεδιάγραμμα, από το ηλεκτρονικό αρχείο, έγινε σμίκρυνση κατά ποσοστό 38%
Οι οριογραμμές Αιγιαλού και Παραλίας καθορίστηκαν με την Απόφαση Νομάρχη 700717/ 9-6-1986 ΦΕΚ561/Δ/30-6-1986
Α34
Α35
Α36
Α37
Α38
Α39
Α40
Α41
Α42Α
Π34
Π35
Π36
Π37
Π38
Π39
Π40
Π41
4124200
4124150
4124100
4124050
4124000

ΑΠΟΣΠΑΣΜΑ ΧΑΡΤΗ 350 ΓΥΣ ΚΛΙΜΑΚΑ 1:50000

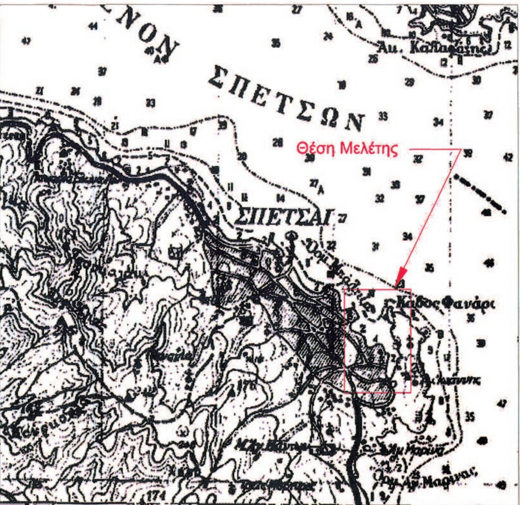

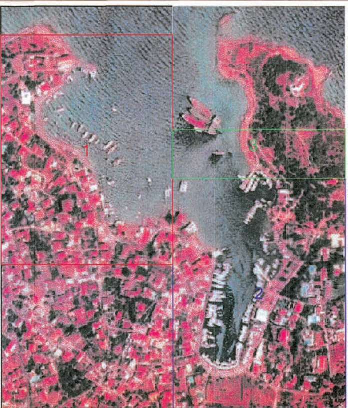

Οι ισοβαθείς καμπύλες είναι προϊόν ψηφιοποίησης διαγράμματος που μου χορηγήθηκε από το Δ.Λ.Τ.Σ.

Οι Ρυμοτομικές-Οικοδομικές Γραμμές σχεδιάστηκαν βάση των ισχύοντων διαγραμμάτων εφαρμογής ή των πινακίδων 1:1000 σχεδίου πόλεως Σπετσών Π.Δ/γμα Ρυμοτομίας 24/10/80 ΦΕΚ10Δ'/80

Γραμμή Αιγιαλού — ο Α00 Κορυφή αιγιαλού
Γραμμή Παραλίας — ο Π00 Κορυφή παραλίας
Ρυμοτομική-Οικοδομική Γραμμή — 1.44 Υψόμετρο Σημείου
Πρασιά


Ελληνικό Γεωδαιτικό Σύστημα Αναφοράς 1987 (Ε.Γ.Σ.Α. '87)
Ελλειψοειδές αναφοράς GRS 80 (α = 6 378 137 m, 1/f = 298.257222101)
Προβολή : Εγκάρσια Μερκατορική
Κεντρικός Μεσημβρινός λο = 24° 00' 00" με Κο = 0.99966747
Τετμημένη Κεντρικού Μεσημβρινού : +500
Γεωγραφικό Πλάτος Αναφοράς : 0° 00' 00"
Φ.Χ. 1/50.000 ΣΠΕΤΣΑΙ

ΠΙΝΑΚΑΣ ΚΟΡΥΦΩΝ ΓΡΑΜΜΗΣ ΑΙΓΙΑΛΟΥ ΣΕ ΕΓΣΑ '87

Α/Α	Χ	Υ
Α34	425610,02	4124168,83
Α35	425620,25	4124143,56
Α36	425604,66	4124131,11
Α37	425596,46	4124108,04
Α38	425561,38	4124076,41
Α39	425561,64	4124040,43
Α40	425572,54	4124022,37
Α41	425577,23	4124018,27
Α42Α	425628,18	4123996,51
Α42	425652,67	4123964,78
Α43	425669,96	4123909,12
Α44	425672,90	4123874,60
Α45	425674,30	4123867,76
Α46	425717,53	4123861,51
Α47	425732,06	4123860,70
Α48	425740,06	4223862,22
Α49	425750,19	4123861,99
Α50	425761,33	4123863,08
Α51	425769,80	4123872,34
Α52	425797,87	4123882.90
Α53	425804,27	4123877,53
Α54	425816,57	4123864,06
Α55	425822,34	4123855,63
Α56	425832,35	4123835,92
Α57	425853,85	4123815,61
Α58	425860,43	4123799,93
Α59	425862,40	4123791,90
Α60	425834,95	4123639,45
Α61	425848,12	4123614,60
Α62	425867,69	4123603,26
Α63	425878,14	4123600,76
Α64	425888,51	4123601,78
Α65	425898,92	4123604,53
Α66	425911,73	4123619,92
Α67	425922,65	4123633,57
Α68	425930,87	4123648,70
Α69	425936,65	4123666,85
Α70	425933,65	4123702,10
Α71	425939,38	4123721,45
Α72	425973,24	4123764,15
Α73	425984,68	4123775,87
Α74	425991,99	4123788,15
Α75	425990,23	4123811,52
Α76	425981,00	4123835,19
Α77	425978,71	4123856,10
Α78	425972,83	4123872,64
Α79	425973,60	4123882,59
Α80	425977,82	4123889,27
Α81	425996,57	4123904,99
Α81α	425987,98	4123938,14
Α82	425973,79	4123951,00
Α83	425962,54	4123966,64
Α84	425943,65	4123979,20
Α85	425935,52	4124008,22

ΠΙΝΑΚΑΣ ΚΟΡΥΦΩΝ ΓΡΑΜΜΗΣ ΠΑΡΑΛΙΑΣ ΣΕ ΕΓΣΑ '87

Α/Α	Χ	Υ
Π34	425600,75	4124165,07
Π35	425608,19	4124146,72
Π36	425596,20	4124137,15
Π37	425587,89	4124113,77
Π38	425551,35	4124080,83
Π39	425551,66	4124037,61
Π40	425564,78	4124015,87
Π41	425571,84	4124009,70
Π42Α	425621,86	4123988,34
Π42	425643,65	4123960,10
Π43	425660,09	4123907,19
Π44	425662,99	4123873,17
Π45	425665,89	4123858,99
Π45α	425696,01	4123854,15
Π45β	425696,61	4123864,16
Π45γ	425703,29	4123863,43
Π45δ	425702,48	4123853,25
Π46	425716,58	4123851,55
Π47	425732,73	4123850,65
Π48	425740,89	4123852,19
Π49	425750,57	4123851,98
Π50	425766,12	4123853,51
Π51	425775,57	4123863,82
Π51α	425789,09	4123868,95
Π51β	425787,14	4123870,69
Π51γ	425797,87	4123882,90
Π51δ	425804,27	4123877,53
Π53	425797,67	4123869,95
Π54	425807,30	4123859,17
Π54Α	425808,60	4123860,14
Π54Β	425809,84	4123858,46
Π55Δ	425821,71	4123855,12
Π55Γ	425822,57	4123854,11
Π55Β	425816,73	4123849,14
Π55Α	425816,05	4123850,03
Π55	425814,63	4123848,88
Π56	425824,22	4123829,84
Π57	425845,44	4123809,79
Π58	425850,90	4123796,79
Π59	425852,18	4123791,58
Π60	425824,50	4123637,82
Π61	425840,62	4123607,39
Π62	425863,94	4123593,88
Π63	425877,44	4123590,65
Π64	425890,29	4123591,91
Π65	425904,57	4123595,68
Π66	425919,48	4123613,59
Π67	425931,01	4123628,01
Π68	425940,11	4123644,76
Π69	425946,79	4123665,72
Π70	425943,77	4123701,07
Π71	425948,42	4123716,76
Π72	425980,75	4123757,53
Π73	425992,67	4123769,74
Π74	426002,19	4123785,76
Π75	426000,10	4123813,76
Π76	425990,80	4123837,59
Π77	425988,53	4123858,35
Π78	425982,96	4123873,99
Π79	425983,38	4123879,35
Π80	425985,44	4123882,61
Π81	426007,84	4123901,39
Π81α	425996,91	4123943,54
Π82	[illegible]	[illegible]

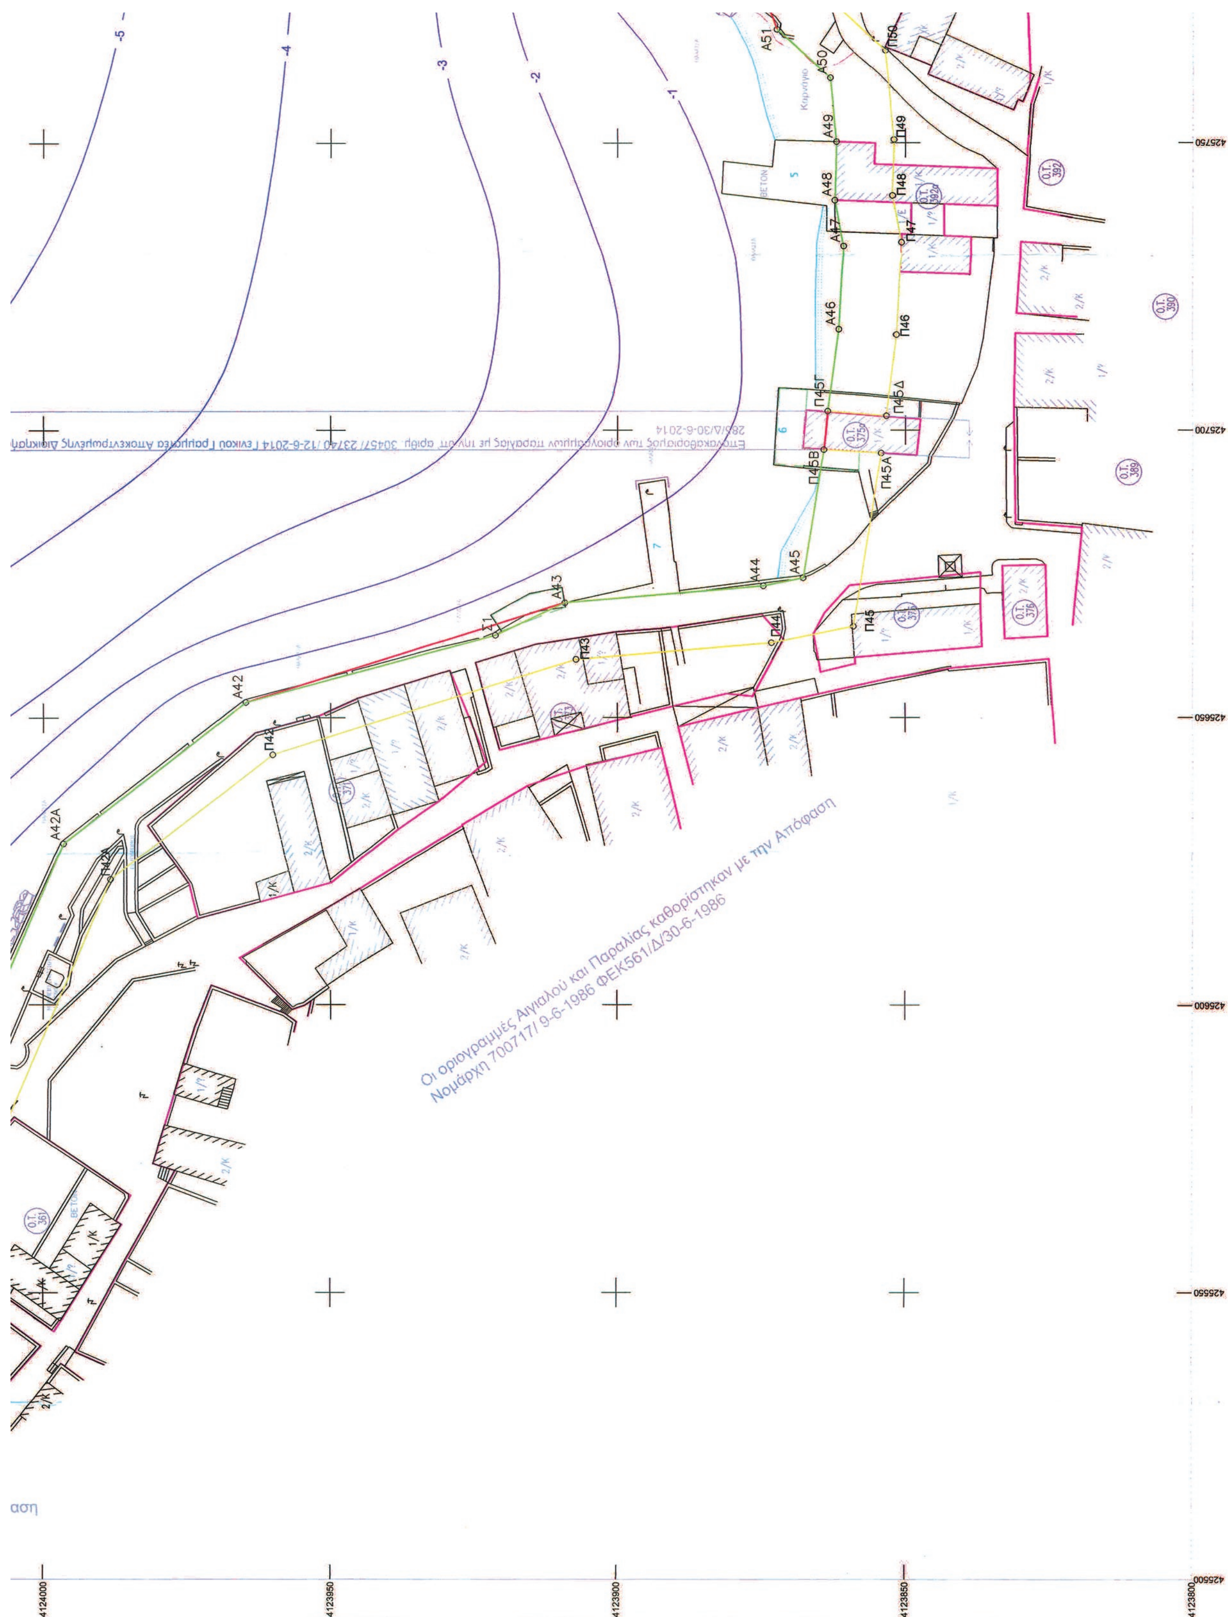
Οι οριογραμμές Αιγιαλού και Παραλίας καθορίστηκαν με την Απόφαση
Νομάρχη 700717/ 9-6-1986 ΦΕΚ561/Δ/30-6-1986
285/Δ/30-6-2014
A42A
A42
A43
A44
A45
A46
A47
A48
A49
A50
A51
Π42
Π43
Π44
Π45
Π45A
Π45B
Π45Γ
Π45Δ
Π46
Π47
Π48
Π49
Π50
BETON
4124000
4123950
4123900
4123850
4123800
425750
425700
425650
425600
425550
425500

Ελλειψοειδες αναφορας GRS 80 (α = 6 378 137 m, 1/f = 298.257222101)
Προβολή : Εγκάρσια Μερκατορική
Κεντρικός Μεσημβρινός λο = 24° 00' 00" με Κο = 0.99966747
Τετμημένη Κεντρικού Μεσημβρινού : +500
Γεωγραφικό Πλάτος Αναφοράς : 0° 00' 00"
Φ.Χ. 1/50.000 ΣΠΕΤΣΑΙ
Τριγωνομετρικη εξάρτηση Τ1 Κουζουνος

Μεθοδος αποτύπωσης: RTK GPS

ΣΥΝΤΕΤΑΓΜΕΝΕΣ ΤΡΙΓΩΝΟΜΕΤΡΙΚΩΝ
Τ1(ΚΟΥΖΟΥΝΟΣ)
X=425620.495 Y=4121522.051 Υψόμετρο=6.654 Υψος Βάθρου=1.12

Οι οριογραμμές Αιγιαλού και Παραλίας καθορίστηκαν με την Απόφαση Νομάρχη 700717/ 9-6-1986 ΦΕΚ561/Δ/30-6-1986.
Επιπρόσθετα εχουν εφαρμοστεί οι παρακάτω αποφάσεις επανακαθορισμού των οριογραμμών παραλίας του Γενικού Γραμματέα Αποκεντρωμένης Διοίκησης Αττικής:
α. 30457/ 23740 / 12/-06-2014 ΦΕΚ 285/Δ/30-6-2014
β. 42779/ 31346 /8-8-201 ΦΕΚ 379/Δ/25-8-2014
γ. 46472/ 43299 /22-12-2011 ΦΕΚ 571/Δ/30-12-2011

Π80	425985,44	4123882,61
Π81	426007,84	4123901,39
Π81α	425996,91	4123943,54
Π82	425981,27	4123957,72
Π83	425969,59	4123973,74
Π84	425952,29	4123985,44
Π85	425945,52	4124009,60

ΠΕΡΙΦΕΡΕΙΑΚΗ ΔΙΕΥΘΥΝΣΗ ΔΗΜΟΣΙΑΣ ΠΕΡΙΟΥΣΙΑΣ ΑΤΤΙΚΗΣ
ΤΜΗΜΑ Γ' ΤΕΧΝΙΚΗΣ ΥΠΟΣΤΗΡΙΞΗΣ ΚΑΙ ΔΙΑΧΕΙΡΙΣΗΣ

ΘΕΩΡΗΘΗΚΕ
ΑΘΗΝΑ.................
Ο ΠΡΟΙΣΤΑΜΕΝΟΣ
ΤΜΗΜΑΤΟΣ Γ'

ΕΛΕΓΧΘΗΚΕ
ΩΣ ΠΡΟΣ ΤΙΣ ΟΡΙΟΓΡΑΜΜΕΣ ΑΙΓΙΑΛΟΥ ΚΑΙ ΠΑΡΑΛΙΑΣ
ΑΘΗΝΑ..........................
Ο ΜΗΧΑΝΙΚΟΣ

ΠΙΝΑΚΑΣ ΚΟΡΥΦΩΝ ΓΡΑΜΜΗΣ ΕΞΟΜΟΙΟΥΜΕΝΗΣ ΖΩΝΗΣ ΛΙΜΕΝΑ ΣΕ ΕΓΣΑ '87

ΕΞΟΜΟΙΟΥΜΕΝΗ ΖΩΝΗ ΛΙΜΕΝΑ

Α/Α	X	Y
1	425616.86	4124151.93
Α35	425620.25	4124143.56
2	425602.09	4124137.03
3	425604.06	4124129.42
Α37	425596.46	4124108.04
Α38	425561.38	4124076.41
Α39	425561.64	4124040.43
Α40	425572.54	4124022.37
Α41	425577.23	4124018.27
Α42Α	425628.18	4123996.51
Α42	425652.67	4123964.78
Σ1	425664.30	4123921.32
Α43	425669.96	4123909.12
Α44	425672.90	4123874.60
Α45	425674.30	4123867.76
Π45Β	425696.61	4123864.16

Α/Α	X	Y
Π45Γ	425703.29	4123863.43
Α46	425717.53	4123861.51
Α47	425732.06	4123860.70
Α48	425740.06	4123862.22
Α49	425750.19	4123861.99
Α50	425761.33	4123863.08
Α51	425769.80	4123872.34

Το παρόν τοπ. διάγραμμα συνοδεύει την υπ. αριθ. 29/2016 απόφαση Δ.Σ. του Δ.Λ.Τ. Σπετσών

Διοικητικό Συμβούλιο

Γεώργιος Θυμαράς - Πρόεδρος
Δημήτριος Χιώτης - Αντιπρόεδρος
Σπυρίδων Καπογήρου - Δήμαρχης Σπετσών
Πέτρος Τσάνας Μέλος
Νικόλαος Μήξης - Μέλος
Ευγενία Λαπαπα - Μέλος
Παναγιώτα Σωπάκη - Μέλος

ΕΡΓΟΔΟΤΗΣ
ΔΗΜΟΤΙΚΟ ΛΙΜΕΝΙΚΟ ΤΑΜΕΙΟ ΣΠΕΤΣΩΝ

ΕΡΓΟ
ΑΠΟΤΥΠΩΣΗ ΠΑΛΑΙΟΥ ΛΙΜΕΝΑ ΣΠΕΤΣΩΝ

ΘΕΣΗ ΕΡΓΟΥ
ΣΠΕΤΣΕΣ ΠΑΛΙΟ ΛΙΜΑΝΙ

ΜΕΛΕΤΗΤΗΣ
ΡΟΥΜΑΝΗΣ ΒΑΓΓΕΛΗΣ

ΘΕΜΑ ΣΧΕΔΙΟΥ
ΤΟΠΟΓΡΑΦΙΚΟ & ΒΥΘΟΜΕΤΡΙΚΟ ΔΙΑΓΡΑΜΜΑ

ΚΛΙΜΑΚΑ ΣΧΕΔΙΟΥ
1 : 500

ΑΡΙΘΜΟΣ ΠΙΝΑΚΙΔΑΣ
1

ΗΜΕΡΟΜΗΝΙΑ
ΣΕΠΤΕΜΒΡΙΟΣ 2014

ΘΕΩΡΗΣΕΙΣ

ΕΛΕΓΧΘΗΚΕ
ΠΕΙΡΑΙΑΣ 2-8-2016
Ο ΕΠΙΒΛΕΠΩΝ ΜΗΧΑΝΙΚΟΣ
ΤΕΤΡΑΔΗΣ ΓΙΑΝΝΗΣ
Πολ. Μηχανικός Τ.Ε.

ΘΕΩΡΗΘΗΚΕ
2-8-2016
Ο
...ΜΕΝΟΣ Τ.Υ.Δ.Κ
ΣΤΑΥΡΟΣ ΒΕΙΟΓΛΟΥ
πολιτικος μηχανικος Π.Ε.

ΣΦΡΑΓΙΔΑ – ΥΠΟΓΡΑΦΗ
ΡΟΥΜΑΝΗΣ ΒΑΓΓΕΛΗΣ
ΔΙΠΛ. ΑΓΡ.ΤΟΠΟΓΡΑΦΟΣ ΜΗΧ/ΚΟΣ
ΑΡΙΣΤΟΤΕΛΕΙΟΥ ΠΑΝΕΠΙΣΤΗΜΙΟΥ ΘΕΣ/ΚΗΣ
ΜΕΛΟΣ Τ.Ε.Ε ΑΡ.ΜΗΤΡ.95410
ΣΠΕΤΣΕΣ ΑΤΤΙΚΗΣ Τ.Κ.18050
ΤΗΛ.2298072344 ΑΦΜ063765663 ΔΟΥ Α ΠΕΙΡΑΙΑ


ΕΘΝΙΚΟ ΤΥΠΟΓΡΑΦΕΙΟ
Για τεχνικούς λόγους στο σχεδιάγραμμα, από το ηλεκτρονικό αρχείο, έγινε σμίκρυνση κατά ποσοστό 38%

ΑΠΟΣΠΑΣΜΑ ΧΑΡΤΗ 350 ΓΥΣ ΚΛΙΜΑΚΑ 1:50000





Οι ισοβαθείς καμπύλες είναι προϊόν ψηφιοποίησης διαγράμματος που μου χορηγήθηκε από το Δ.Λ.Τ.Σ.

Οι Ρυμοτομικές-Οικοδομικές Γραμμές σχεδιάστηκαν βάση των ισχύοντων διαγραμμάτων εφαρμογής ή των πινακίδων 1:1000 σχεδίου πόλεως Σπετσών Π.Δ/γμα Ρυμοτομίας 24/10/80 ΦΕΚ10Δ'/80

Γραμμή Αιγιαλού — ο Α00 Κορυφή αιγιαλού
Γραμμή Παραλίας — ο Π00 Κορυφή παραλίας
Ρυμοτομική-Οικοδομική Γραμμή — Υψόμετρο Σημείου
Πρασιά

Ελληνικό Γεωδαιτικό Σύστημα Αναφοράς 1987 (Ε.Γ.Σ.Α. '87)
Ελλειψοειδές αναφοράς GRS 80 (α = 6 378 137 m, 1/f = 298.257222101)
Προβολή : Εγκάρσια Μερκατορική
Κεντρικός Μεσημβρινός λο = 24° 00' 00" με Κο = 0.99966747
Τετμημένη Κεντρικού Μεσημβρινού : +500
Γεωγραφικό Πλάτος Αναφοράς : 0° 00' 00"
Φ.Χ. 1/50.000 ΣΠΕΤΣΑΙ
Τριγωνομετρικη εξάρτηση Τ1 Κουζουνος


ΠΙΝΑΚΑΣ ΚΟΡΥΦΩΝ ΓΡΑΜΜΗΣ ΑΙΓΙΑΛΟΥ ΣΕ ΕΓΣΑ '87

Α/Α	X	Y
Α34	425610,02	4124168,83
Α35	425620,25	4124143,56
Α36	425604,66	4124131,11
Α37	425596,46	4124108,04
Α38	425561,38	4124076,41
Α39	425561,64	4124040,43
Α40	425572,54	4124022,37
Α41	425577,23	4124018,27
Α42Α	425628,18	4123996,51
Α42	425652,67	4123964,78
Α43	425669,96	4123909,12
Α44	425672,90	4123874,60
Α45	425674,30	4123867,76
Α46	425717,53	4123861,51
Α47	425732,06	4123860,70
Α48	425740,06	4223862,22
Α49	425750,19	4123861,99
Α50	425761,33	4123863,08
Α51	425769,80	4123872,34
Α52	425797,87	4123882.90
Α53	425804,27	4123877,53
Α54	425816,57	4123864,06
Α55	425822,34	4123855,63
Α56	425832,35	4123835,92
Α57	425853,85	4123815,61
Α58	425860,43	4123799,93
Α59	425862,40	4123791,90
Α60	425834,95	4123639,45
Α61	425848,12	4123614,60
Α62	425867,69	4123603,26
Α63	425878,14	4123600,76
Α64	425888,51	4123601,78
Α65	425898,92	4123604,53
Α66	425911,73	4123619,92
Α67	425922,65	4123633,57
Α68	425930,87	4123648,70
Α69	425936,65	4123666,85
Α70	425933,65	4123702,10
Α71	425939,38	4123721,45
Α72	425973,24	4123764,15
Α73	425984,68	4123775,87
Α74	425991,99	4123788,15
Α75	425990,23	4123811,52
Α76	425981,00	4123835,19
Α77	425978,71	4123856,10
Α78	425972,83	4123872,64
Α79	425973,60	4123882,59
Α80	425977,82	4123889,27
Α81	425996,57	4123904,99
Α81α	425987,98	4123938,14
Α82	425973,79	4123951,00
Α83	425962,54	4123966,64
Α84	425943,65	4123979,20
Α85	425935,52	4124008,22

ΠΙΝΑΚΑΣ ΚΟΡΥΦΩΝ ΓΡΑΜΜΗΣ ΠΑΡΑΛΙΑΣ ΣΕ ΕΓΣΑ '87

Α/Α	X	Y
Π34	425600,75	4124165,07
Π35	425608,19	4124146,72
Π36	425596,20	4124137,15
Π37	425587,89	4124113,77
Π38	425551,35	4124080,83
Π39	425551,66	4124037,61
Π40	425564,78	4124015,87
Π41	425571,84	4124009,70
Π42Α	425621,86	4123988,34
Π42	425643,65	4123960,10
Π43	425660,09	4123907,19
Π44	425662,99	4123873,17
Π45	425665,89	4123858,99
Π45α	425696,01	4123854,15
Π45β	425696,61	4123864,16
Π45γ	425703,29	4123863,43
Π45δ	425702,48	4123853,25
Π46	425716,58	4123851,55
Π47	425732,73	4123850,65
Π48	425740,89	4123852,19
Π49	425750,57	4123851,98
Π50	425766,12	4123853,51
Π51	425775,57	4123863,82
Π51α	425789,09	4123868,95
Π51β	425787,14	4123870,69
Π51γ	425797,87	4123882,90
Π51δ	425804,27	4123877,53
Π53	425797,67	4123869,95
Π54	425807,30	4123859,17
Π54Α	425808,60	4123860,14
Π54Β	425809,84	4123858,46
Π55Δ	425821,71	4123855,12
Π55Γ	425822,57	4123854,11
Π55Β	425816,73	4123849,14
Π55Α	425816,05	4123850,03
Π55	425814,63	4123848,88
Π56	425824,22	4123829,84
Π57	425845,44	4123809,79
Π58	425850,90	4123796,79
Π59	425852,18	4123791,58
Π60	425824,50	4123637,82
Π61	425840,62	4123607,39
Π62	425863,94	4123593,88
Π63	425877,44	4123590,65
Π64	425890,29	4123591,91
Π65	425904,57	4123595,68
Π66	425919,48	4123613,59
Π67	425931,01	4123628,01
Π68	425940,11	4123644,76
Π69	425946,79	4123665,72
Π70	425943,77	4123701,07
Π71	425948,42	4123716,76
Π72	425980,75	4123757,53
Π73	425992,67	4123769,74
Π74	426002,19	4123785,76
Π75	426000,10	4123813,76
Π76	425990,80	4123837,59
Π77	425988,53	4123858,35
Π78	425982,96	4123873,99
Π79	425983,38	4123879,35
Π80	425985,44	4123882,61
Π81	426007,84	4123901,39
[illegible]	[illegible]	[illegible]

Το παρόν το διάγραμμα συνοδεύει

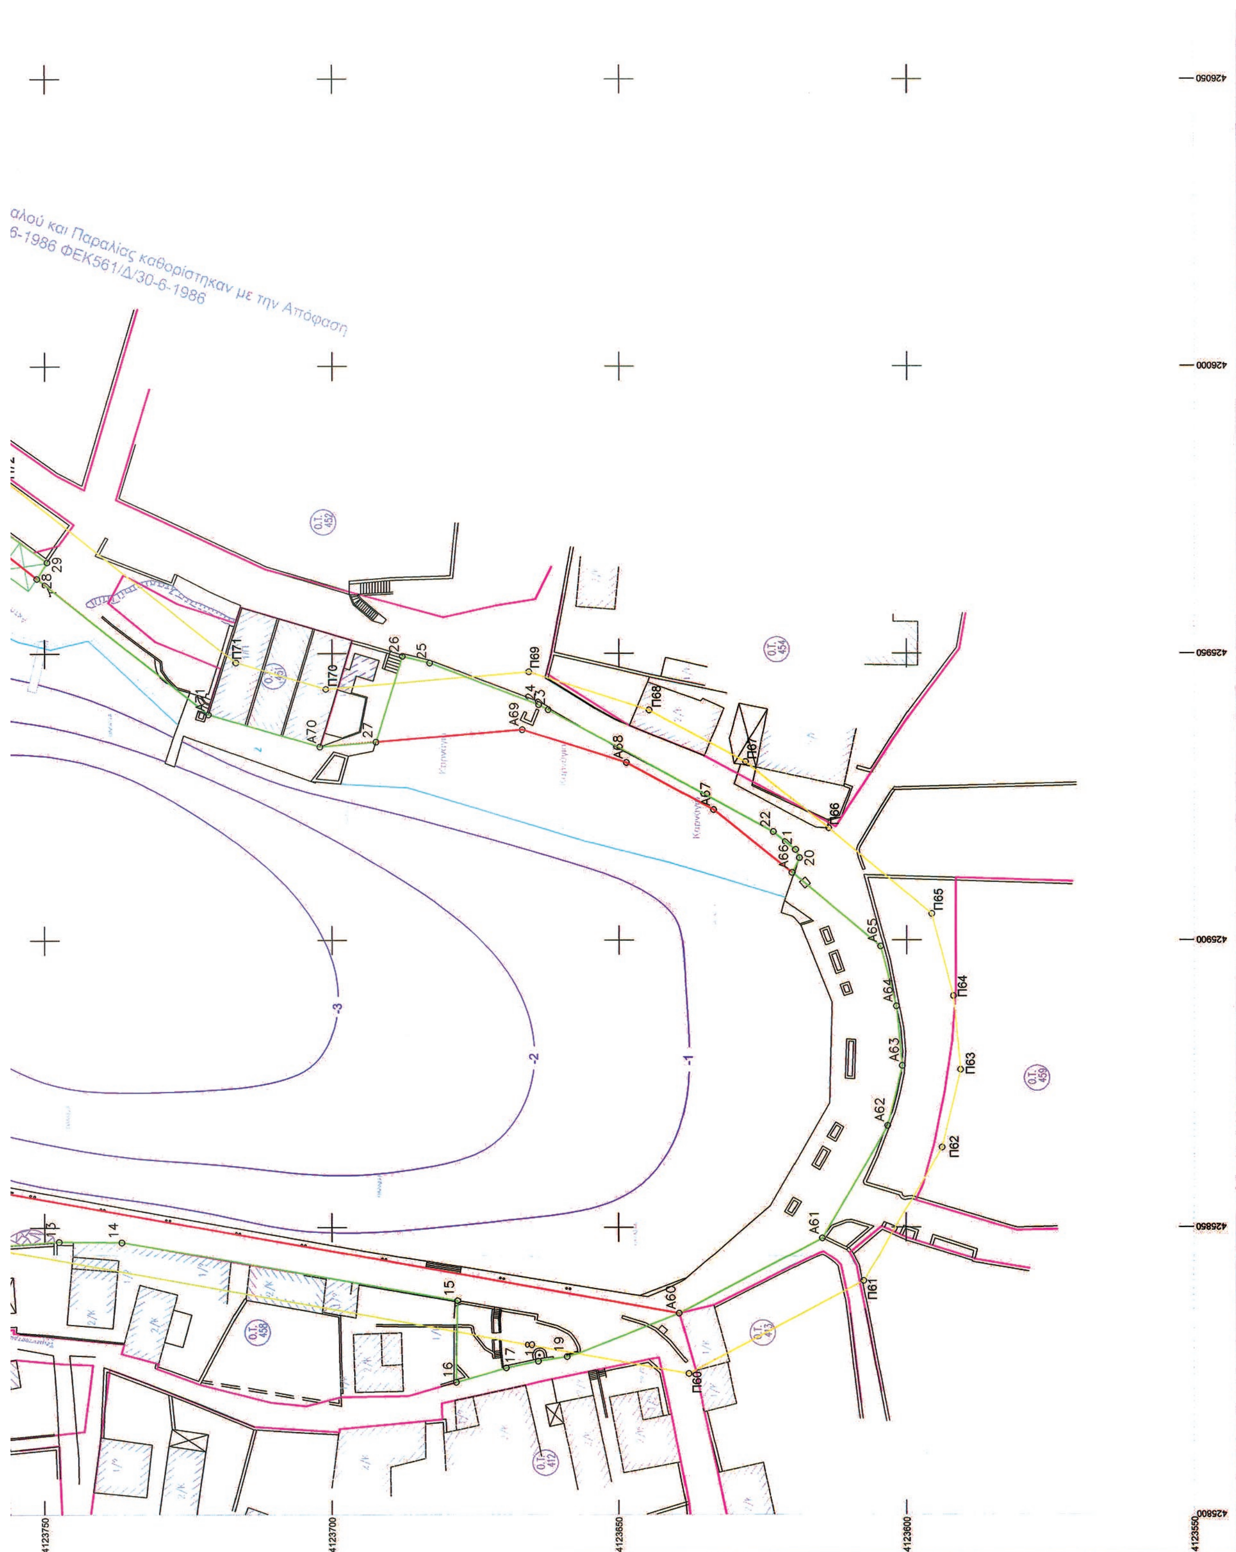
αλού και Παραλίας καθορίστηκαν με την Απόφαση
6-1986 ΦΕΚ561/Δ/30-6-1986

Κεντρικός Μεσημβρινός λο = 24° 00' 00" με Κο = 0.99966747
Τετμημένη Κεντρικού Μεσημβρινού : +500
Γεωγραφικό Πλάτος Αναφοράς : 0° 00' 00"
Φ.Χ. 1/50.000 ΣΠΕΤΣΑΙ
Τριγωνομετρική εξάρτηση Τ1 Κουζουνος

Μεθοδος αποτύπωσης: RTK GPS

ΣΥΝΤΕΤΑΓΜΕΝΕΣ ΤΡΙΓΩΝΟΜΕΤΡΙΚΩΝ
Τ1(ΚΟΥΖΟΥΝΟΣ)
X=425620.495 Y=4121522.051 Υψόμετρο=6.654 Υψος Βάθρου=1.12

Οι οριογραμμές Αιγιαλού και Παραλίας καθορίστηκαν με την Απόφαση Νομάρχη 700717/ 9-6-1986 ΦΕΚ561/Δ/30-6-1986.
Επιπρόσθετα εχουν εφαρμοστεί οι παρακάτω αποφάσεις επανακαθορισμού των οριογραμμών παραλίας του Γενικού Γραμματέα Αποκεντρωμένης Διοίκησης Αττικής:
α. 30457/ 23740 / 12/-06-2014 ΦΕΚ 285/Δ/30-6-2014
β. 42779/ 31346 /8-8-201 ΦΕΚ 379/Δ/25-8-2014
γ. 46472/ 43299 /22-12-2011 ΦΕΚ 571/Δ/30-12-2011

ΠΕΡΙΦΕΡΕΙΑΚΗ ΔΙΕΥΘΥΝΣΗ ΔΗΜΟΣΙΑΣ ΠΕΡΙΟΥΣΙΑΣ ΑΤΤΙΚΗΣ
ΤΜΗΜΑ Γ' ΤΕΧΝΙΚΗΣ ΥΠΟΣΤΗΡΙΞΗΣ ΚΑΙ ΔΙΑΧΕΙΡΗΣΗΣ

ΘΕΩΡΗΘΗΚΕ
ΑΘΗΝΑ.................
Ο ΠΡΟΙΣΤΑΜΕΝΟΣ
ΤΜΗΜΑΤΟΣ Γ'

ΕΛΕΓΧΘΗΚΕ
ΩΣ ΠΡΟΣ ΤΙΣ ΟΡΙΟΓΡΑΜΜΕΣ ΑΙΓΙΑΛΟΥ ΚΑΙ ΠΑΡΑΛΙΑΣ
ΑΘΗΝΑ...........................
Ο ΜΗΧΑΝΙΚΟΣ

Το παρόν του διάγραμμα συνοδεύει την υπ. αριθ. 29/2016 απόφαση Δ.Σ του Δ.Λ.Τ Σπετσών

ΕΛΛΗΝΙΚΗ ΔΗΜΟΚΡΑΤΙΑ
ΔΗΜΟΤΙΚΟ ΛΙΜΕΝΙΚΟ ΤΑΜΕΙΟ ΣΠΕΤΣΩΝ

Διοικητικό Συμβούλιο
ΓΕΩΡΓΙΟΣ ΘΥΜΑΡΑΣ - ΠΡΟΕΔΡΟΣ
ΔΗΜΗΤΡΙΟΣ ΧΙΩΤΗΣ - ΑΝΤΙΠΡΟΕΔΡΟΣ
ΣΠΥΡΙΔΩΝ ΚΑΠΟΓΙΑΝΝΗΣ - ΛΙΜΕΝΑΡΧΗΣ ΣΠΕΤΣΩΝ
ΠΕΤΡΟΣ ΤΣΑΝΑΣ - ΜΕΛΟΣ
ΝΙΚΟΛΑΟΣ ΜΕΞΗΣ - ΜΕΛΟΣ
ΕΥΓΕΝΙΑ ΛΑΠΑΤΑ - ΜΕΛΟΣ
ΠΑΝΑΓΙΩΤΑ ΖΩΤΑΛΗ - ΜΕΛΟΣ

Π79	425983,38	4123879,35
Π80	425985,44	4123882,61
Π81	426007,84	4123901,39
Π81α	425996,91	4123943,54
Π82	425981,27	4123957,72
Π83	425969,59	4123973,74
Π84	425952,29	4123985,44
Π85	425945,52	4124009,60

ΠΙΝΑΚΑΣ ΚΟΡΥΦΩΝ ΓΡΑΜΜΗΣ ΕΞΟΜΟΙΟΥΜΕΝΗΣ ΖΩΝΗΣ ΛΙΜΕΝΑ ΣΕ ΕΓΣΑ '87

Α/Α	x	y
Α53	425804.27	4123877.53
Α54	425816.57	4123864.06

Α/Α	X	Y
Α55	425822.34	4123855.63
4	425825.30	4123849.80
5	425813.12	4123839.91
6	425823.53	4123830.04
7	425828.52	4123826.58
8	425843.28	4123821.84
9	425845.61	4123822.39
Α57	425853.85	4123815.61
Α58	425860.43	4123799.93
Α59	425862.40	4123791.90
10	425858.83	4123791.42
11	425848.82	4123787.00
12	425845.65	4123775.53
13	425847.55	4123747.51
14	425847.44	4123736.59
15	425837.16	4123678.09
16	425823.00	4123678.32
17	425825.50	4123669.58
18	425826.67	4123663.99
19	425827.44	4123658.99
Α60	425834.95	4123639.45
Α61	425848.12	4123614.60
Α62	425867.69	4123603.26
Α63	425878.14	4123600.76
Α64	425888.51	4123601.78
Α65	425898.92	4123604.53
Α66	425911.73	4123619.92
20	425914.29	4123618.65
21	425915.72	4123619.32
22	425918.82	4123623.15
23	425940.16	4123662.31
24	425941.04	4123663.98
25	425948.30	4123682.93
26	425949.51	4123687.75
27	425934.48	4123692.33
Α70	425933.65	4123702.10
Α71	425939.38	4123721.45
28	425963.10	4123751.36

ΕΞΟΜΟΙΟΥΜΕΝΗ ΖΩΝΗ ΛΙΜΕΝΑ

Α/Α	X	Y
29	425965.96	4123749.58
30	426003.20	4123800.61
31	426003.92	4123801.58
32	426001.78	4123803.18
33	426003.40	4123806.67
34	426001.63	4123807.21
35	425997.36	4123808.79
36	425991.02	4123811.92
37	425989.99	4123814.09
38	425990.14	4123815.65
39	425990.28	4123816.08
40	425992.67	4123818.86
41	425990.63	4123826.31
42	425988.94	4123830.29
43	425984.39	4123833.34
44	425984.33	4123833.51
45	425985.80	4123834.40
46	425982.86	4123838.20
47	425982.74	4123838.68
48	425982.67	4123839.69
49	425983.01	4123843.94
50	425984.94	4123850.84
51	425985.62	4123854.91
52	425987.19	4123863.95
53	425982.96	4123873.99
π79	425983.38	4123879.35
π80	425985.44	4123882.61
54	425986.77	4123891.48
55	425996.40	4123900.35
56	426004.89	4123912.76
57	426001.24	4123926.84
58	425995.09	4123934.41
59	425987.00	4123942.69

426050 426100

ΕΡΓΟΔΟΤΗΣ
ΔΗΜΟΤΙΚΟ ΛΙΜΕΝΙΚΟ ΤΑΜΕΙΟ ΣΠΕΤΣΩΝ

ΕΡΓΟ
ΑΠΟΤΥΠΩΣΗ ΠΑΛΑΙΟΥ ΛΙΜΕΝΑ ΣΠΕΤΣΩΝ

ΘΕΣΗ ΕΡΓΟΥ
ΣΠΕΤΣΕΣ ΠΑΛΙΟ ΛΙΜΑΝΙ

ΜΕΛΕΤΗΤΗΣ
ΡΟΥΜΑΝΗΣ ΒΑΓΓΕΛΗΣ

ΘΕΜΑ ΣΧΕΔΙΟΥ
ΤΟΠΟΓΡΑΦΙΚΟ & ΒΥΘΟΜΕΤΡΙΚΟ ΔΙΑΓΡΑΜΜΑ

ΚΛΙΜΑΚΑ ΣΧΕΔΙΟΥ
1 : 500

ΑΡΙΘΜΟΣ ΠΙΝΑΚΙΔΑΣ
2


ΗΜΕΡΟΜΗΝΙΑ
ΣΕΠΤΕΜΒΡΙΟΣ 2014

ΘΕΩΡΗΣΕΙΣ
ΕΛΕΓΧΘΗΚΕ
ΠΕΙΡΑΙΑΣ 2-8-2016
Ο ΕΠΙΒΛΕΠΩΝ ΜΗΧΑΝΙΚΟΣ

ΤΕΤΡΑΔΗΣ ΓΙΑΝΝΗΣ
Πολ. Μηχανικός Τ.Ε.


ΘΕΩΡΗΘΗΚΕ
Πειραιάς 2-8-2016
Ο ΠΡΟΪΣΤΑΜΕΝΟΣ Τ.Υ.Δ.Κ.

ΣΦΡΑΓΙΔΑ ΥΠΟΓΡΑΦΗ
ΡΟΥΜΑΝΗΣ ΒΑΓΓΕΛΗΣ
ΔΙΠΛ. ΑΓΡ. ΤΟΠΟΓΡΑΦΟΣ ΜΗΧ/ΚΟΣ
ΑΡΙΣΤΟΤΕΛΕΙΟΥ ΠΑΝΕΠΙΣΤΗΜΙΟΥ ΘΕΣ/ΚΗΣ
ΜΕΛΟΣ Τ.Ε.Ε ΑΡ.ΜΗΤΡ.95410
ΣΠΕΤΣΕΣ ΑΤΤΙΚΗΣ Τ.Κ.18050
ΤΗΛ:2298072344 ΑΦΜ063765663 ΔΟΥ Α ΠΕΙΡΑΙΑ

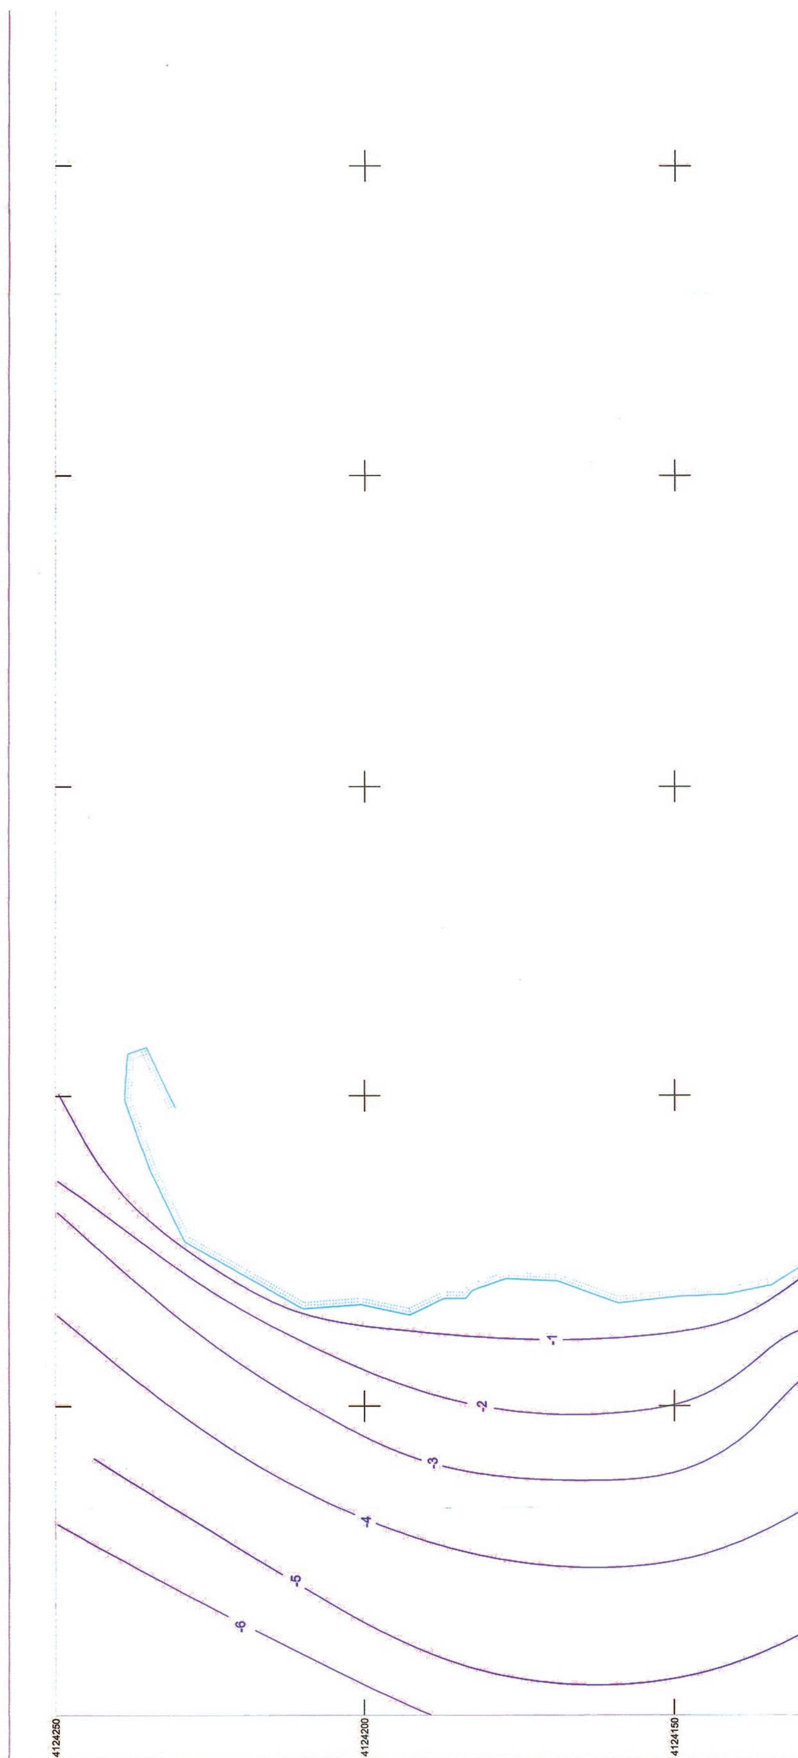

ΕΘΝΙΚΟ ΤΥΠΟΓΡΑΦΕΙΟ
Για τεχνικούς λόγους στο σχεδιάγραμμα, από το ηλεκτρονικό αρχείο, έγινε σμίκρυνση κατά ποσοστό 41%

ΑΠΟΣΠΑΣΜΑ ΧΑΡΤΗ 350 ΓΥΣ ΚΛΙΜΑΚΑ 1:50000

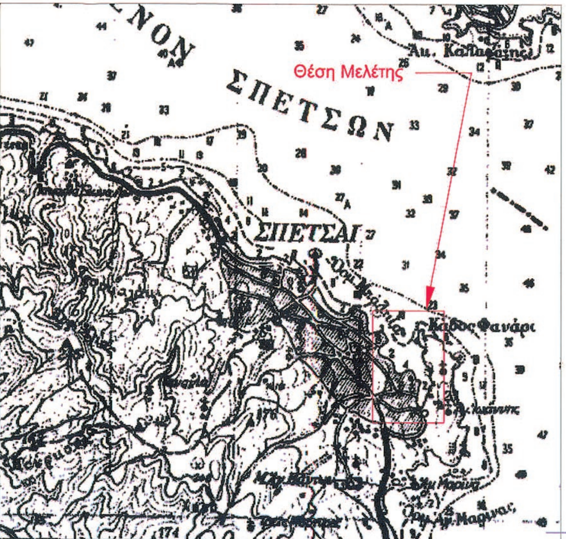




ΠΙΝΑΚΑΣ ΚΟΡΤΦΩΝ ΓΡΑΜΜΗΣ ΑΙΓΙΑΛΟΥ ΣΕ ΕΓΣΑ '87

Α/Α	X	Y
Α34	425610,02	4124168,83
Α35	425620,25	4124143,56
Α36	425604,66	4124131,11
Α37	425596,46	4124108,04
Α38	425561,38	4124076,41
Α39	425561,64	4124040,43
Α40	425572,54	4124022,37
Α41	425577,23	4124018,27
Α42Α	425628,18	4123996,51
Α42	425652,67	4123964,78
Α43	425669,96	4123909,12
Α44	425672,90	4123874,60
Α45	425674,30	4123867,76
Α46	425717,53	4123861,51
Α47	425732,06	4123860,70
Α48	425740,06	4223862,22
Α49	425750,19	4123861,99
Α50	425761,33	4123863,08
Α51	425769,80	4123872,34
Α52	425797,87	4123882,90
Α53	425804,27	4123877,53
Α54	425816,57	4123864,06
Α55	425822,34	4123855,63
Α56	425832,35	4123835,92
Α57	425853,85	4123815,61
Α58	425860,43	4123799,93
Α59	425862,40	4123791,90
Α60	425834,95	4123639,45
Α61	425848,12	4123614,60
Α62	425867,69	4123603,26
Α63	425878,14	4123600,76
Α64	425888,51	4123601,78
Α65	425898,92	4123604,53
Α66	425911,73	4123619,92
Α67	425922,65	4123633,57
Α68	425930,87	4123648,70
Α69	425936,65	4123666,85
Α70	425933,65	4123702,10
Α71	425939,38	4123721,45
Α72	425973,24	4123764,15
Α73	425984,68	4123775,87
Α74	425991,99	4123788,15
Α75	425990,23	4123811,52
Α76	425981,00	4123835,19
Α77	425978,71	4123856,10
Α78	425972,83	4123872,64
Α79	425973,60	4123882,59
Α80	425977,82	4123889,27
Α81	425996,57	4123904,99
Α81α	425987,98	4123938,14
Α82	425973,79	4123951,00
Α83	425962,54	4123966,64
Α84	425943,65	4123979,20

ΠΙΝΑΚΑΣ ΚΟΡΤΦΩΝ ΓΡΑΜΜΗΣ ΠΑΡΑΛΙΑΣ ΣΕ ΕΓΣΑ '87

Α/Α	X	Y
Π34	425600,75	4124165,07
Π35	425608,19	4124146,72
Π36	425596,20	4124137,15
Π37	425587,89	4124113,77
Π38	425551,35	4124080,83
Π39	425551,66	4124037,61
Π40	425564,78	4124015,87
Π41	425571,84	4124009,70
Π42Α	425621,86	4123988,34
Π42	425643,65	4123960,10
Π43	425660,09	4123907,19
Π44	425662,99	4123873,17
Π45	425665,89	4123858,99
Π45α	425696,01	4123854,15
Π45β	425696,61	4123864,16
Π45γ	425703,29	4123863,43
Π45δ	425702,48	4123853,25
Π46	425716,58	4123851,55
Π47	425732,73	4123850,65
Π48	425740,89	4123852,19
Π49	425750,57	4123851,98
Π50	425766,12	4123853,51
Π51	425775,57	4123863,82
Π51α	425789,09	4123868,95
Π51β	425787,14	4123870,69
Π51γ	425797,87	4123882,90
Π51δ	425804,27	4123877,53
Π53	425797,67	4123869,95
Π54	425807,30	4123859,17
Π54Α	425808,60	4123860,14
Π54Β	425809,84	4123858,46
Π55Δ	425821,71	4123855,12
Π55Γ	425822,57	4123854,11
Π55Β	425816,73	4123849,14
Π55Α	425816,05	4123850,03
Π55	425814,63	4123848,88
Π56	425824,22	4123829,84
Π57	425845,44	4123809,79
Π58	425850,90	4123796,79
Π59	425852,18	4123791,58
Π60	425824,50	4123637,82
Π61	425840,62	4123607,39
Π62	425863,94	4123593,88
Π63	425877,44	4123590,65
Π64	425890,29	4123591,91
Π65	425904,57	4123595,68
Π66	425919,48	4123613,59
Π67	425931,01	4123628,01
Π68	425940,11	4123644,76
Π69	425946,79	4123665,72
Π70	425943,77	4123701,07
Π71	425948,42	4123716,76
Π72	425980,75	4123757,53

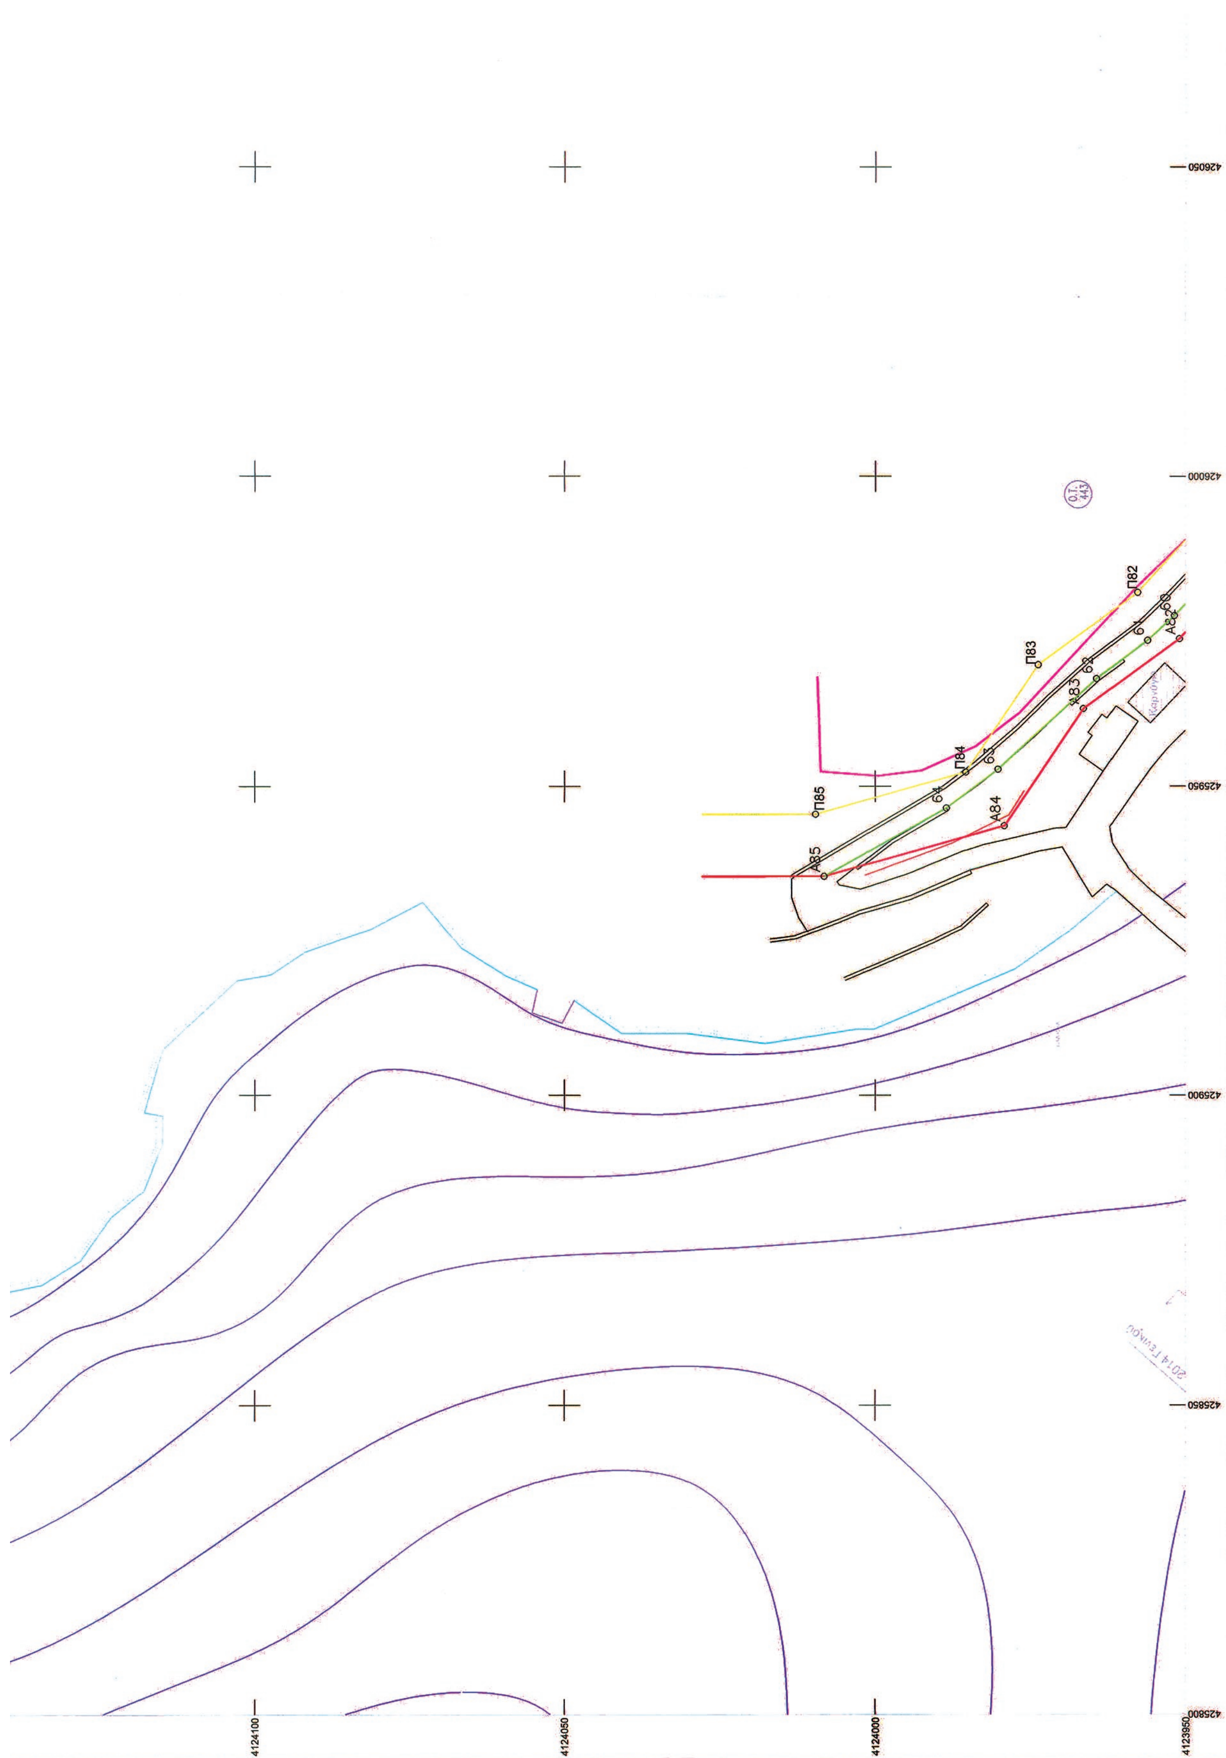
426050
426000
425950
425900
425850
425800
4124100
4124050
4124000
4123950
Ο.Τ. 443
Π82
Π83
Π84
Π85
Α84
Α85
60
61
62
63
64

Οι ισοβαθείς καμπύλες είναι προϊόν ψηφιοποίησης διαγράμματος που μου χορηγήθηκε από το Δ.Λ.Τ.Σ.

Οι Ρυμοτομικές-Οικοδομικές Γραμμές σχεδιάστηκαν βάση των ισχύοντων διαγραμμάτων εφαρμογής ή των πινακίδων 1:1000 σχεδίου πόλεως Σπετσών Π.Δ/γμα Ρυμοτομίας 24/10/80 ΦΕΚ10Δ'/80

Γραμμή Αιγιαλού — ο Α00 Κορυφή αιγιαλού
Γραμμή Παραλίας — ο Π00 Κορυφή παραλίας
Ρυμοτομική-Οικοδομική Γραμμή — Υψόμετρο Σημείου
Πρασιά

Ελληνικό Γεωδαιτικό Σύστημα Αναφοράς 1987 (Ε.Γ.Σ.Α. '87)
Ελλειψοειδές αναφοράς GRS 80 (α = 6 378 137 m, 1/f = 298.257222101)
Προβολή : Εγκάρσια Μερκατορική
Κεντρικός Μεσημβρινός λο = 24° 00' 00" με Κο = 0.99966747
Τετμημένη Κεντρικού Μεσημβρινού : +500
Γεωγραφικό Πλάτος Αναφοράς : 0° 00' 00"
Φ.Χ. 1/50.000 ΣΠΕΤΣΑΙ
Τριγωνομετρική εξάρτηση Τ1 Κουζουνος

Μεθοδος αποτύπωσης: RTK GPS

ΣΥΝΤΕΤΑΓΜΕΝΕΣ ΤΡΙΓΩΝΟΜΕΤΡΙΚΩΝ
Τ1(ΚΟΥΖΟΥΝΟΣ)
X=425620.495 Y=4121522.051 Υψόμετρο=6.654 Υψος Βάθρου=1.12

Οι οριογραμμές Αιγιαλού και Παραλίας καθορίστηκαν με την Απόφαση Νομάρχη 700717/ 9-6-1986 ΦΕΚ561/Δ/30-6-1986.
Επιπρόσθετα έχουν εφαρμοστεί οι παρακάτω αποφάσεις επανακαθορισμού των οριογραμμών παραλίας του Γενικού Γραμματέα Αποκεντρωμένης Διοίκησης Αττικής:
α. 30457/ 23740 / 12/-06-2014 ΦΕΚ 285/Δ/30-6-2014
β. 42779/ 31346 /8-8-201 ΦΕΚ 379/Δ/25-8-2014
γ. 46472/ 43299 /22-12-2011 ΦΕΚ 571/Δ/30-12-2011

ΠΕΡΙΦΕΡΕΙΑΚΗ ΔΙΕΥΘΥΝΣΗ ΔΗΜΟΣΙΑΣ ΠΕΡΙΟΥΣΙΑΣ ΑΤΤΙΚΗΣ
ΤΜΗΜΑ Γ' ΤΕΧΝΙΚΗΣ ΥΠΟΣΤΗΡΙΞΗΣ ΚΑΙ ΔΙΑΧΕΙΡΙΣΗΣ

ΘΕΩΡΗΘΗΚΕ
ΑΘΗΝΑ.................
Ο ΠΡΟΙΣΤΑΜΕΝΟΣ
ΤΜΗΜΑΤΟΣ Γ'

ΕΛΕΓΧΘΗΚΕ
ΩΣ ΠΡΟΣ ΤΙΣ ΟΡΙΟΓΡΑΜΜΕΣ ΑΙΓΙΑΛΟΥ ΚΑΙ ΠΑΡΑΛΙΑΣ
ΑΘΗΝΑ..........................
Ο ΜΗΧΑΝΙΚΟΣ

Α81α	425987,98	4123938,14
Α82	425973,79	4123951,00
Α83	425962,54	4123966,64
Α84	425943,65	4123979,20
Α85	425935,52	4124008,22

Π69	425946,79	4123665,72
Π70	425943,77	4123701,07
Π71	425948,42	4123716,76
Π72	425980,75	4123757,53
Π73	425992,67	4123769,74
Π74	426002,19	4123785,76
Π75	426000,10	4123813,76
Π76	425990,80	4123837,59
Π77	425988,53	4123858,35
Π78	425982,96	4123873,99
Π79	425983,38	4123879,35
Π80	425985,44	4123882,61
Π81	426007,84	4123901,39
Π81α	425996,91	4123943,54
Π82	425981,27	4123957,72
Π83	425969,59	4123973,74
Π84	425952,29	4123985,44
Π85	425945,52	4124009,60

ΠΙΝΑΚΑΣ ΚΟΡΥΦΩΝ ΓΡΑΜΜΗΣ ΕΞΟΜΟΙΟΥΜΕΝΗΣ ΖΩΝΗΣ ΛΙΜΕΝΑ ΣΕ ΕΓΣΑ '87

ΕΞΟΜΟΙΟΥΜΕΝΗ ΖΩΝΗ ΛΙΜΕΝΑ

Α/Α	Χ	Υ
60	425977.54	4123951.81
61	425973.52	4123956.11
62	425967.36	4123964.30
63	425952.74	4123980.22
64	425946.51	4123988.55
Α85	425935.52	4124008.22

Το παρόν τοπ. διάγραμμα ... των υπ. αριθ. 29/2016 απόφαση Δ.Σ. του Δ.Λ.Τ.Σ.
Διοικητικό Συμβούλιο

Γεώργιος Θυμαράς - Πρόεδρος
Δημήτριος Χιώτης - Αντιπρόεδρος
Σπυρίδων Καλογήρου - Λιμενάρχης
Πέτρος Τζανάς - Μέλος
Νικόλαος Μπέζης - Μέλος
Ευγενία Λαπατά
Παναγιώτα Ζωτάλη

ΕΛΛΗΝΙΚΗ ΔΗΜΟΚΡΑΤΙΑ ΔΗΜΟΤΙΚΟ ΛΙΜΕΝΙΚΟ ΤΑΜΕΙΟ ΣΠΕΤΣΩΝ

ΕΡΓΟΔΟΤΗΣ
ΔΗΜΟΤΙΚΟ ΛΙΜΕΝΙΚΟ ΤΑΜΕΙΟ ΣΠΕΤΣΩΝ

ΕΡΓΟ
ΑΠΟΤΥΠΩΣΗ ΠΑΛΑΙΟΥ ΛΙΜΕΝΑ ΣΠΕΤΣΩΝ

ΘΕΣΗ ΕΡΓΟΥ
ΣΠΕΤΣΕΣ ΠΑΛΙΟ ΛΙΜΑΝΙ

ΜΕΛΕΤΗΤΗΣ
ΡΟΥΜΑΝΗΣ ΒΑΓΓΕΛΗΣ

ΘΕΜΑ ΣΧΕΔΙΟΥ
ΤΟΠΟΓΡΑΦΙΚΟ & ΒΥΘΟΜΕΤΡΙΚΟ ΔΙΑΓΡΑΜΜΑ

ΚΛΙΜΑΚΑ ΣΧΕΔΙΟΥ
1 : 500

ΑΡΙΘΜΟΣ ΠΙΝΑΚΙΔΑΣ
3

ΗΜΕΡΟΜΗΝΙΑ
ΣΕΠΤΕΜΒΡΙΟΣ 2014

ΘΕΩΡΗΣΕΙΣ
ΕΛΕΓΧΘΗΚΕ
ΠΕΙΡΑΙΑΣ 2-8-2016
Ο ΕΠΙΒΛΕΠΩΝ ΜΗΧΑΝΙΚΟΣ
ΤΕΤΡΑΔΗΣ ΓΙΑΝΝΗΣ
Πολ. Μηχανικός Τ.Ε.

ΘΕΩΡΗΘΗΚΕ
Πειραιάς 2-8-2016
Ο ΠΡΟΪΣΤΑΜΕΝΟΣ Τ.Υ.Δ.Κ
ΕΛΛΗΝΙΚΗ ΔΗΜΟΚΡΑΤΙΑ ΠΕΡΙΦΕΡΕΙΑ ΑΤΤΙΚΗΣ
ΣΤΑΥΡΟΣ ΘΕΙΟΓΛΟΥ
πολιτικός μηχανικός Π.Ε.

ΣΦΡΑΓΙΔΑ—ΥΠΟΓΡΑΦΗ
ΡΟΥΜΑΝΗΣ ΒΑΓΓΕΛΗΣ
ΔΙΠΛ. ΑΓΡ.ΤΟΠΟΓΡΑΦΟΣ ΜΗΧ/ΚΟΣ
ΑΡΙΣΤΟΤΕΛΕΙΟΥ ΠΑΝΕΠΙΣΤΗΜΙΟΥ ΘΕΣ/ΚΗΣ
ΜΕΛΟΣ Τ.Ε.Ε ΑΡ.ΜΗΤΡ.95410
ΣΠΕΤΣΕΣ ΑΤΤΙΚΗΣ Τ.Κ.18050
ΤΗΛ.2298072344 ΑΦΜ063765663 ΔΟΥ Α ΠΕΙΡΑΙΑ

426050 426100



ΕΘΝΙΚΟ ΤΥΠΟΓΡΑΦΕΙΟ

Την ευθύνη για την εκτύπωση, διαχείριση και κυκλοφορία των φύλλων της Εφημερίδας της Κυβερνήσεως, (ΦΕΚ) στην έντυπη και ηλεκτρονική έκδοση, **έχει το Εθνικό Τυπογραφείο** το οποίο αποτελεί δημόσια υπηρεσία η οποία υπάγεται στο Υπουργείο Εσωτερικών και Διοικητικής Ανασυγκρότησης. Το Εθνικό Τυπογραφείο έχει επίσης την ευθύνη για την κάλυψη των εκτυπωτικών αναγκών του Δημοσίου. (Ν. 3469/2006, Α΄ 131).

ΥΠΗΡΕΣΙΕΣ ΠΟΥ ΠΑΡΕΧΕΙ ΤΟ ΕΘΝΙΚΟ ΤΥΠΟΓΡΑΦΕΙΟ

1. ΦΥΛΛΟ ΤΗΣ ΕΦΗΜΕΡΙΔΑΣ ΤΗΣ ΚΥΒΕΡΝΗΣΕΩΣ (ΦΕΚ)

Η ηλεκτρονική μορφή των ΦΕΚ διατίθεται δωρεάν από την ιστοσελίδα www.et.gr. Για τα ΦΕΚ που δεν έχουν ψηφιοποιηθεί και καταχωρισθεί στην πιο πάνω ιστοσελίδα δίνεται η δυνατότητα δωρεάν αποστολής με ηλεκτρονικό ταχυδρομείο, μετά από αίτηση που υποβάλλεται ηλεκτρονικά με τη συμπλήρωση ειδικής φόρμας.

Η έντυπη μορφή των ΦΕΚ διατίθεται για μεμονωμένα φύλλα με το ανάλογο κόστος από το τμήμα Πωλήσεων απευθείας ή με ταχυδρομική αποστολή μέσω αίτησης παραγγελίας στα ΚΕΠ, ενώ για ετήσια συνδρομή από το τμήμα Συνδρομητών. Το κόστος για ασπρόμαυρο ΦΕΚ από 1 έως 16 σελίδες είναι 1€, προσαυξανόμενο κατά 0,20€ για κάθε επιπλέον οκτασέλιδο ή μέρος αυτού. Το κόστος για έγχρωμο ΦΕΚ είναι 1,50€ από 1 έως 16 σελίδες, προσαυξανόμενο κατά 0,30€ για κάθε επιπλέον οκτασέλιδο ή μέρος αυτού.

Τρόπος αποστολής κειμένων προς δημοσίευση

- Τα κείμενα για δημοσίευση στο ΦΕΚ, από όλες τις δημόσιες υπηρεσίες και τους φορείς του δημόσιου τομέα, **αποστέλλονται στην διεύθυνση webmaster.et@et.gr** με χρήση προηγμένης ψηφιακής υπογραφής και χρονοσήμανσης.
- Οι περιλήψεις Διακηρύξεων Δημοσίων Συμβάσεων, αποστέλλονται στην ηλεκτρονική διεύθυνση dds@et.gr με τη χρήση **απλού** ηλεκτρονικού ταχυδρομείου.
- Κατ' εξαίρεση, πολίτες οι οποίοι δεν έχουν αποκτήσει προηγμένη ηλεκτρονική υπογραφή, μπορούν να αποστέλλουν ταχυδρομικά ή να καταθέτουν με εκπρόσωπό τους κείμενα προς δημοσίευση αποτυπωμένα σε χαρτί, στο Τμήμα Παραλαβής Δημοσιευτέας Ύλης.

Πληροφορίες σχετικά με την αποστολή/κατάθεση εγγράφων προς δημοσίευση, την πώληση των τευχών και τους ισχύοντες τιμοκαταλόγους για όλες τις υπηρεσίες θα βρείτε στην ιστοσελίδα μας και στη διαδρομή Εξυπηρέτηση κοινού - τμήμα πωλήσεων ή συνδρομητών. Επίσης στην ιστοσελίδα μπορείτε να αναζητήσετε πληροφορίες σχετικά με την πορεία δημοσίευσης των εγγράφων, εφόσον γνωρίζετε τον Κωδικό Αριθμό Δημοσιεύματος (ΚΑΔ). Τον ΚΑΔ εκδίδει το Εθνικό Τυπογραφείο για όλα τα κείμενα που πληρούν τις προϋποθέσεις δημοσίευσης.

2. ΚΑΛΥΨΗ ΕΚΤΥΠΩΤΙΚΩΝ ΑΝΑΓΚΩΝ του Δημοσίου και των φορέων του

Το Εθνικό Τυπογραφείο μετά από αίτημα φορέα του Δημοσίου αναλαμβάνει να σχεδιάσει και να εκτυπώσει κάρτες, βιβλία, αφίσες, μπλοκ, μηχανογραφικά έντυπα, φακέλους, φακέλους αλληλογραφίας, κ.ά. Επίσης σχεδιάζει και κατασκευάζει σφραγίδες.

ΕΠΙΚΟΙΝΩΝΙΑ ΜΕ ΤΟ ΕΘΝΙΚΟ ΤΥΠΟΓΡΑΦΕΙΟ

Ταχυδρομική Διεύθυνση: Καποδιστρίου 34, τ.κ. 10432, Αθήνα

ΤΗΛΕΦΩΝΙΚΟ ΚΕΝΤΡΟ: 210 5279000 - fax: 210 5279054

ΤΜΗΜΑΤΑ ΕΞΥΠΗΡΕΤΗΣΗΣ ΚΟΙΝΟΥ

Πωλήσεων: (Ισόγειο, τηλ. 210 5279178 - 180)

Συνδρομητών: (Ημιόροφος, τηλ. 210 5279136)

Πληροφοριών: (Ισόγειο, Γρ. 3 και τηλεφ. κέντρο 210 5279000)

Παραλαβής Δημ. Ύλης: (Ισόγειο, τηλ. 210 5279167, 210 5279139)

Ωράριο για το κοινό: Δευτέρα ως Παρασκευή: 8:00 - 13:30

Ιστοσελίδα: **www.et.gr**

Πληροφορίες σχετικά με την λειτουργία της ιστοσελίδας: **helpdesk.et@et.gr**

Αποστολή ψηφιακά υπογεγραμμένων εγγράφων προς δημοσίευση στο ΦΕΚ: **webmaster.et@et.gr**

Πληροφορίες για γενικό πρωτόκολλο και αλληλογραφία: **grammateia@et.gr**

